



规划总平面图

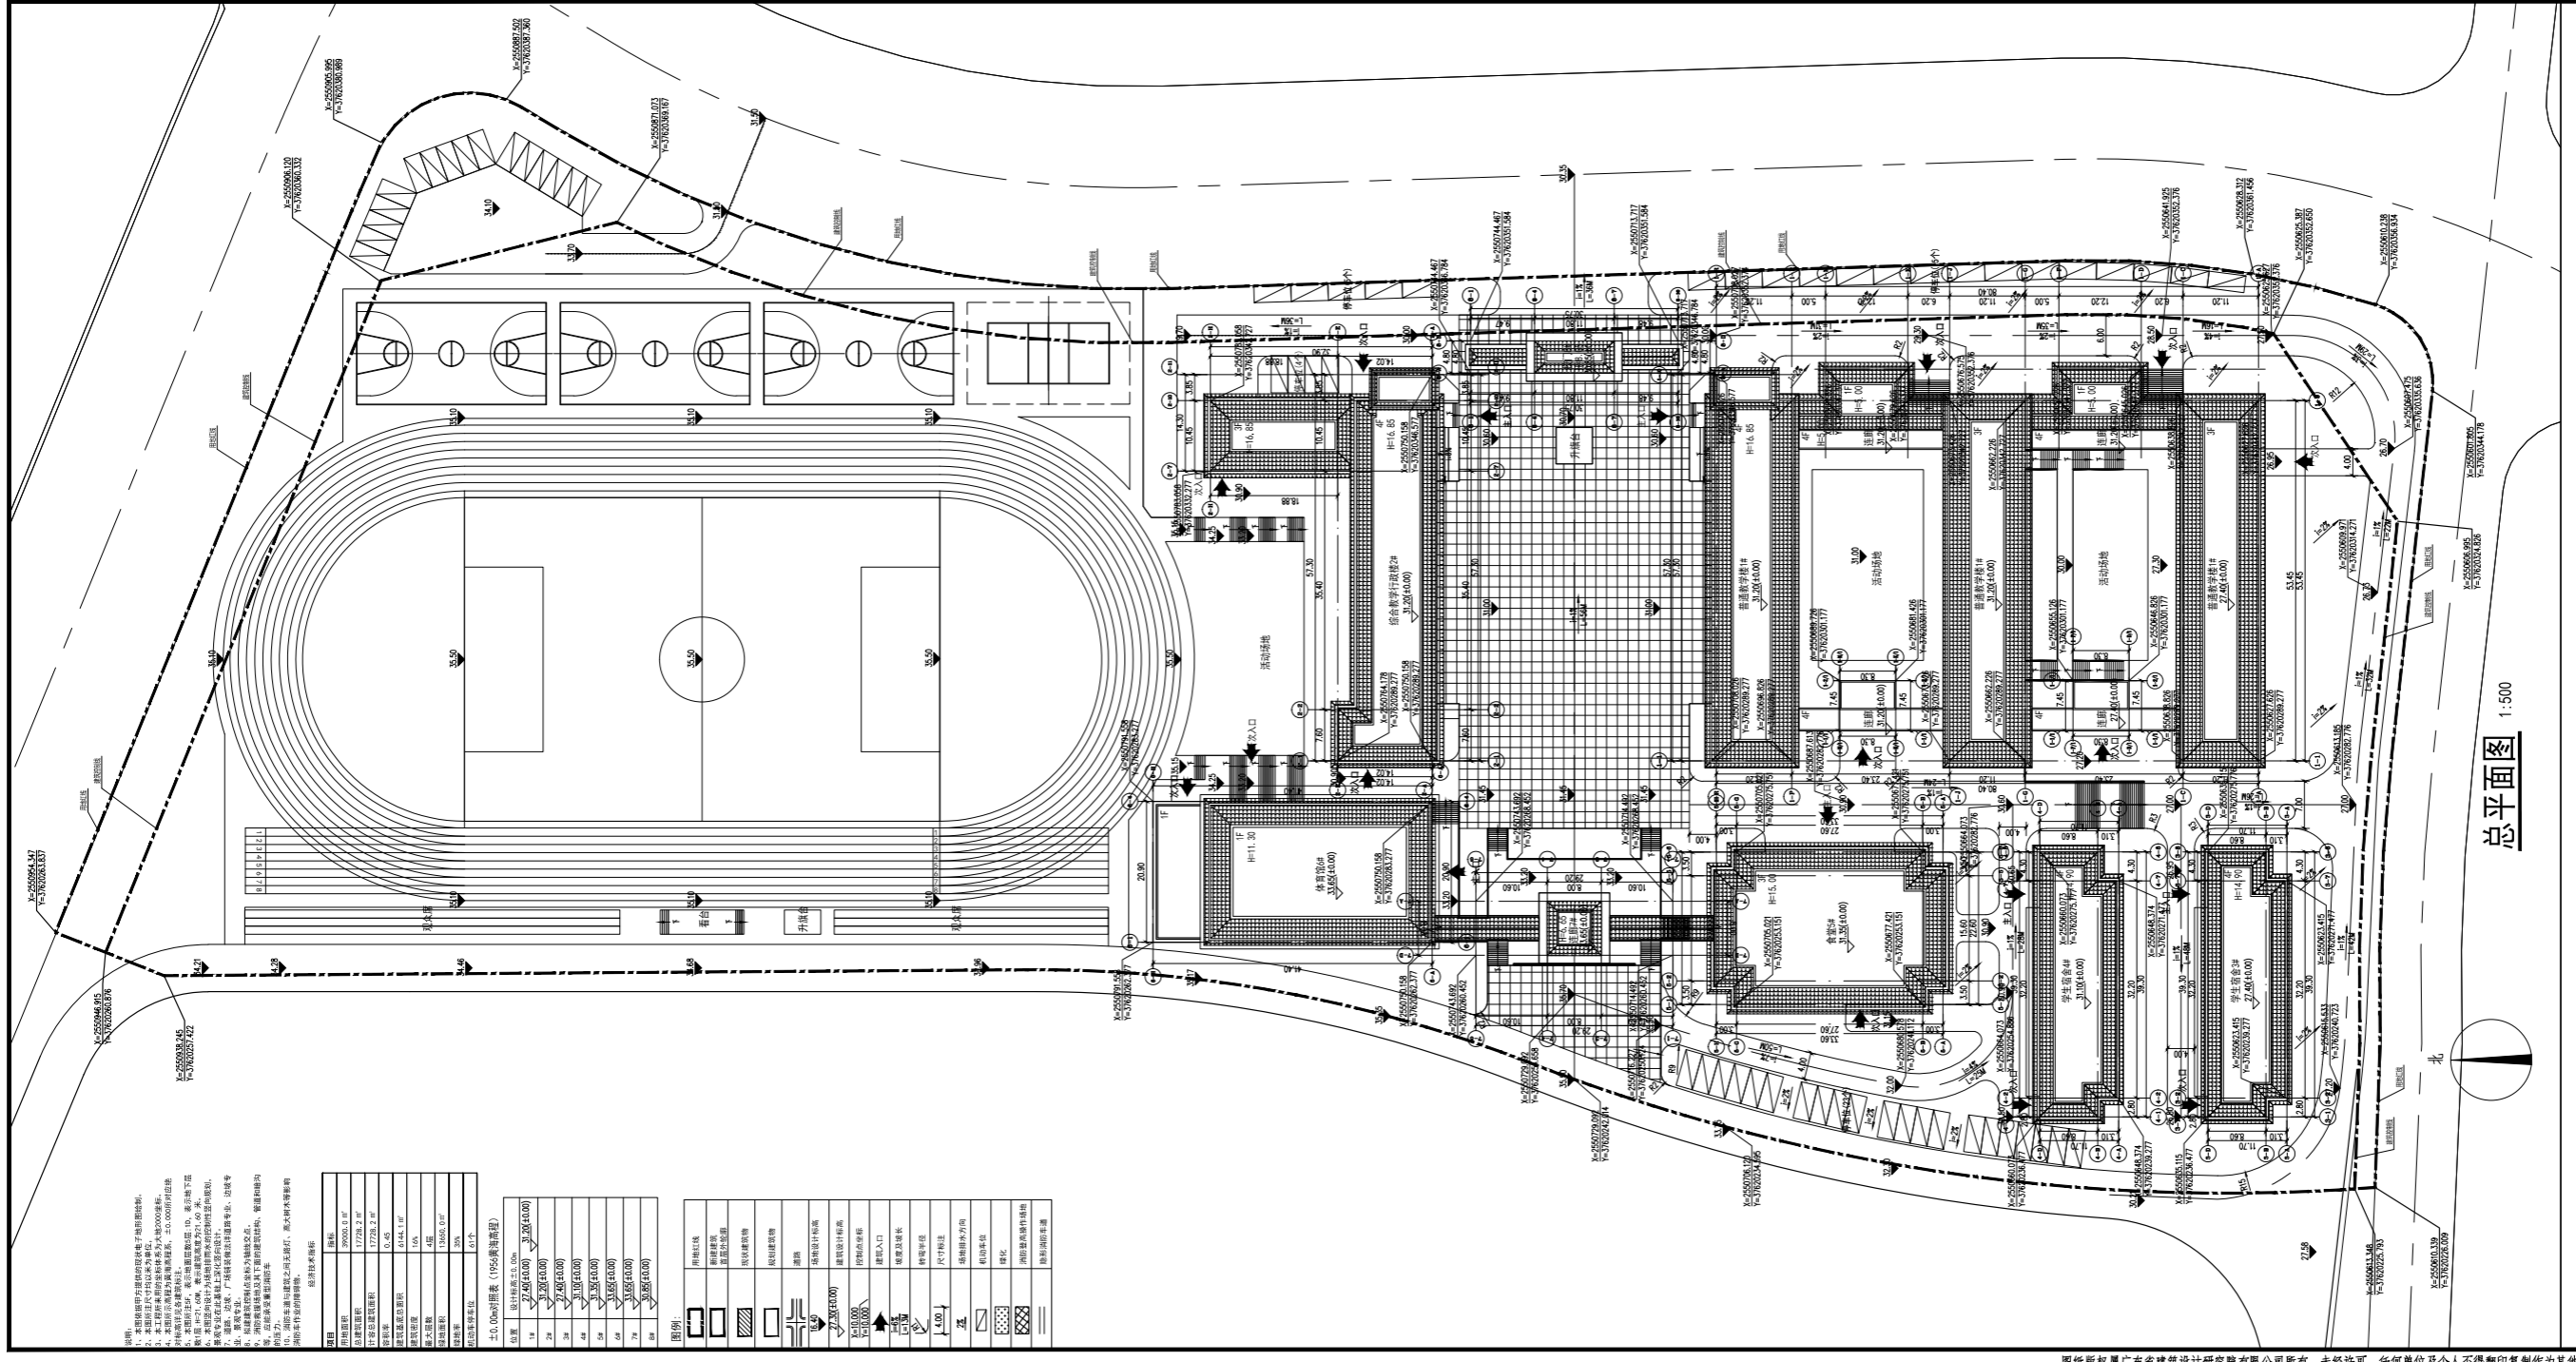

总平面图 1:500

1. 本规划总平面图为初步设计阶段，仅供参考，不作为施工依据。
 2. 本规划总平面图为初步设计阶段，仅供参考，不作为施工依据。
项目	单位	数量
总建筑面积	m ²	17293.17
地上建筑面积	m ²	17293.17
地下建筑面积	m ²	0.00
容积率		0.44
建筑密度	%	15.65
绿化率	%	35.00
停车位	个	120
机动车位	个	120
非机动车位	个	0

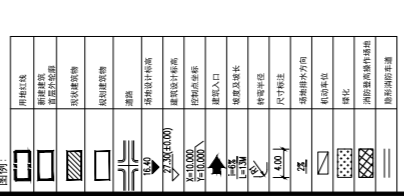

版本	日期	出图原因
REV.	DATE	REASON FOR ISSUE
广东省建筑设计研究院有限公司 Guangdong Architectural Design & Research Institute Co., Ltd. 住房和城乡建设部工程勘察资质证书号: A144013739 地址: 广州沙面大街10号 邮编: 510010		
项目	云浮市云安区鲲鹏小学建设项目	
业主	云浮市云安区鲲鹏小学	
设计号	20-433(0-0)	
会签	CONFIRMATION	
建筑	结构	给排水
电气	暖通	
人防		
审定	陈宇吉	送负责
审核	曹志成	曹志成
审查	曹志成	曹志成
主理人	王华林	设计
校对	夏蔚滨	绘图
注册师章		
工程设计出图专用章		
索引图		
图名	总平面图	
版本	1	
日期	2020.12.01	
图别	方案	
图号	Z-01	

图版版权属于广东省建筑设计研究院有限公司所有，未经许可，任何单位及个人不得擅自复制或作为其他工程之用。