



主要技术经济指标:

规划用地面积	34187.02m ²	
建筑占地面积	15965.16m ²	
总建筑面积	29959.98m ²	
其中	E厂	9000.00m ²
	F厂	9000.00m ²
	生产辅助办公用房	2179.62m ²
	配送中心	1956.00m ²
	I厂	5936.16m ²
	J厂	1873.20m ²
	配电房	15.00m ²
建筑密度	46.70%	
绿化面积	6202.28	
绿地率	18.14%	
计算容积率总建筑面积	29959.98m ²	
容积率	0.88	

云浮市欧德力空调设备有限公司建设用地规划

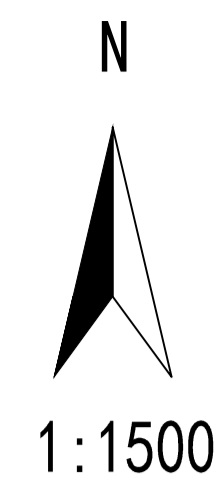

H=16.0
h=39.3

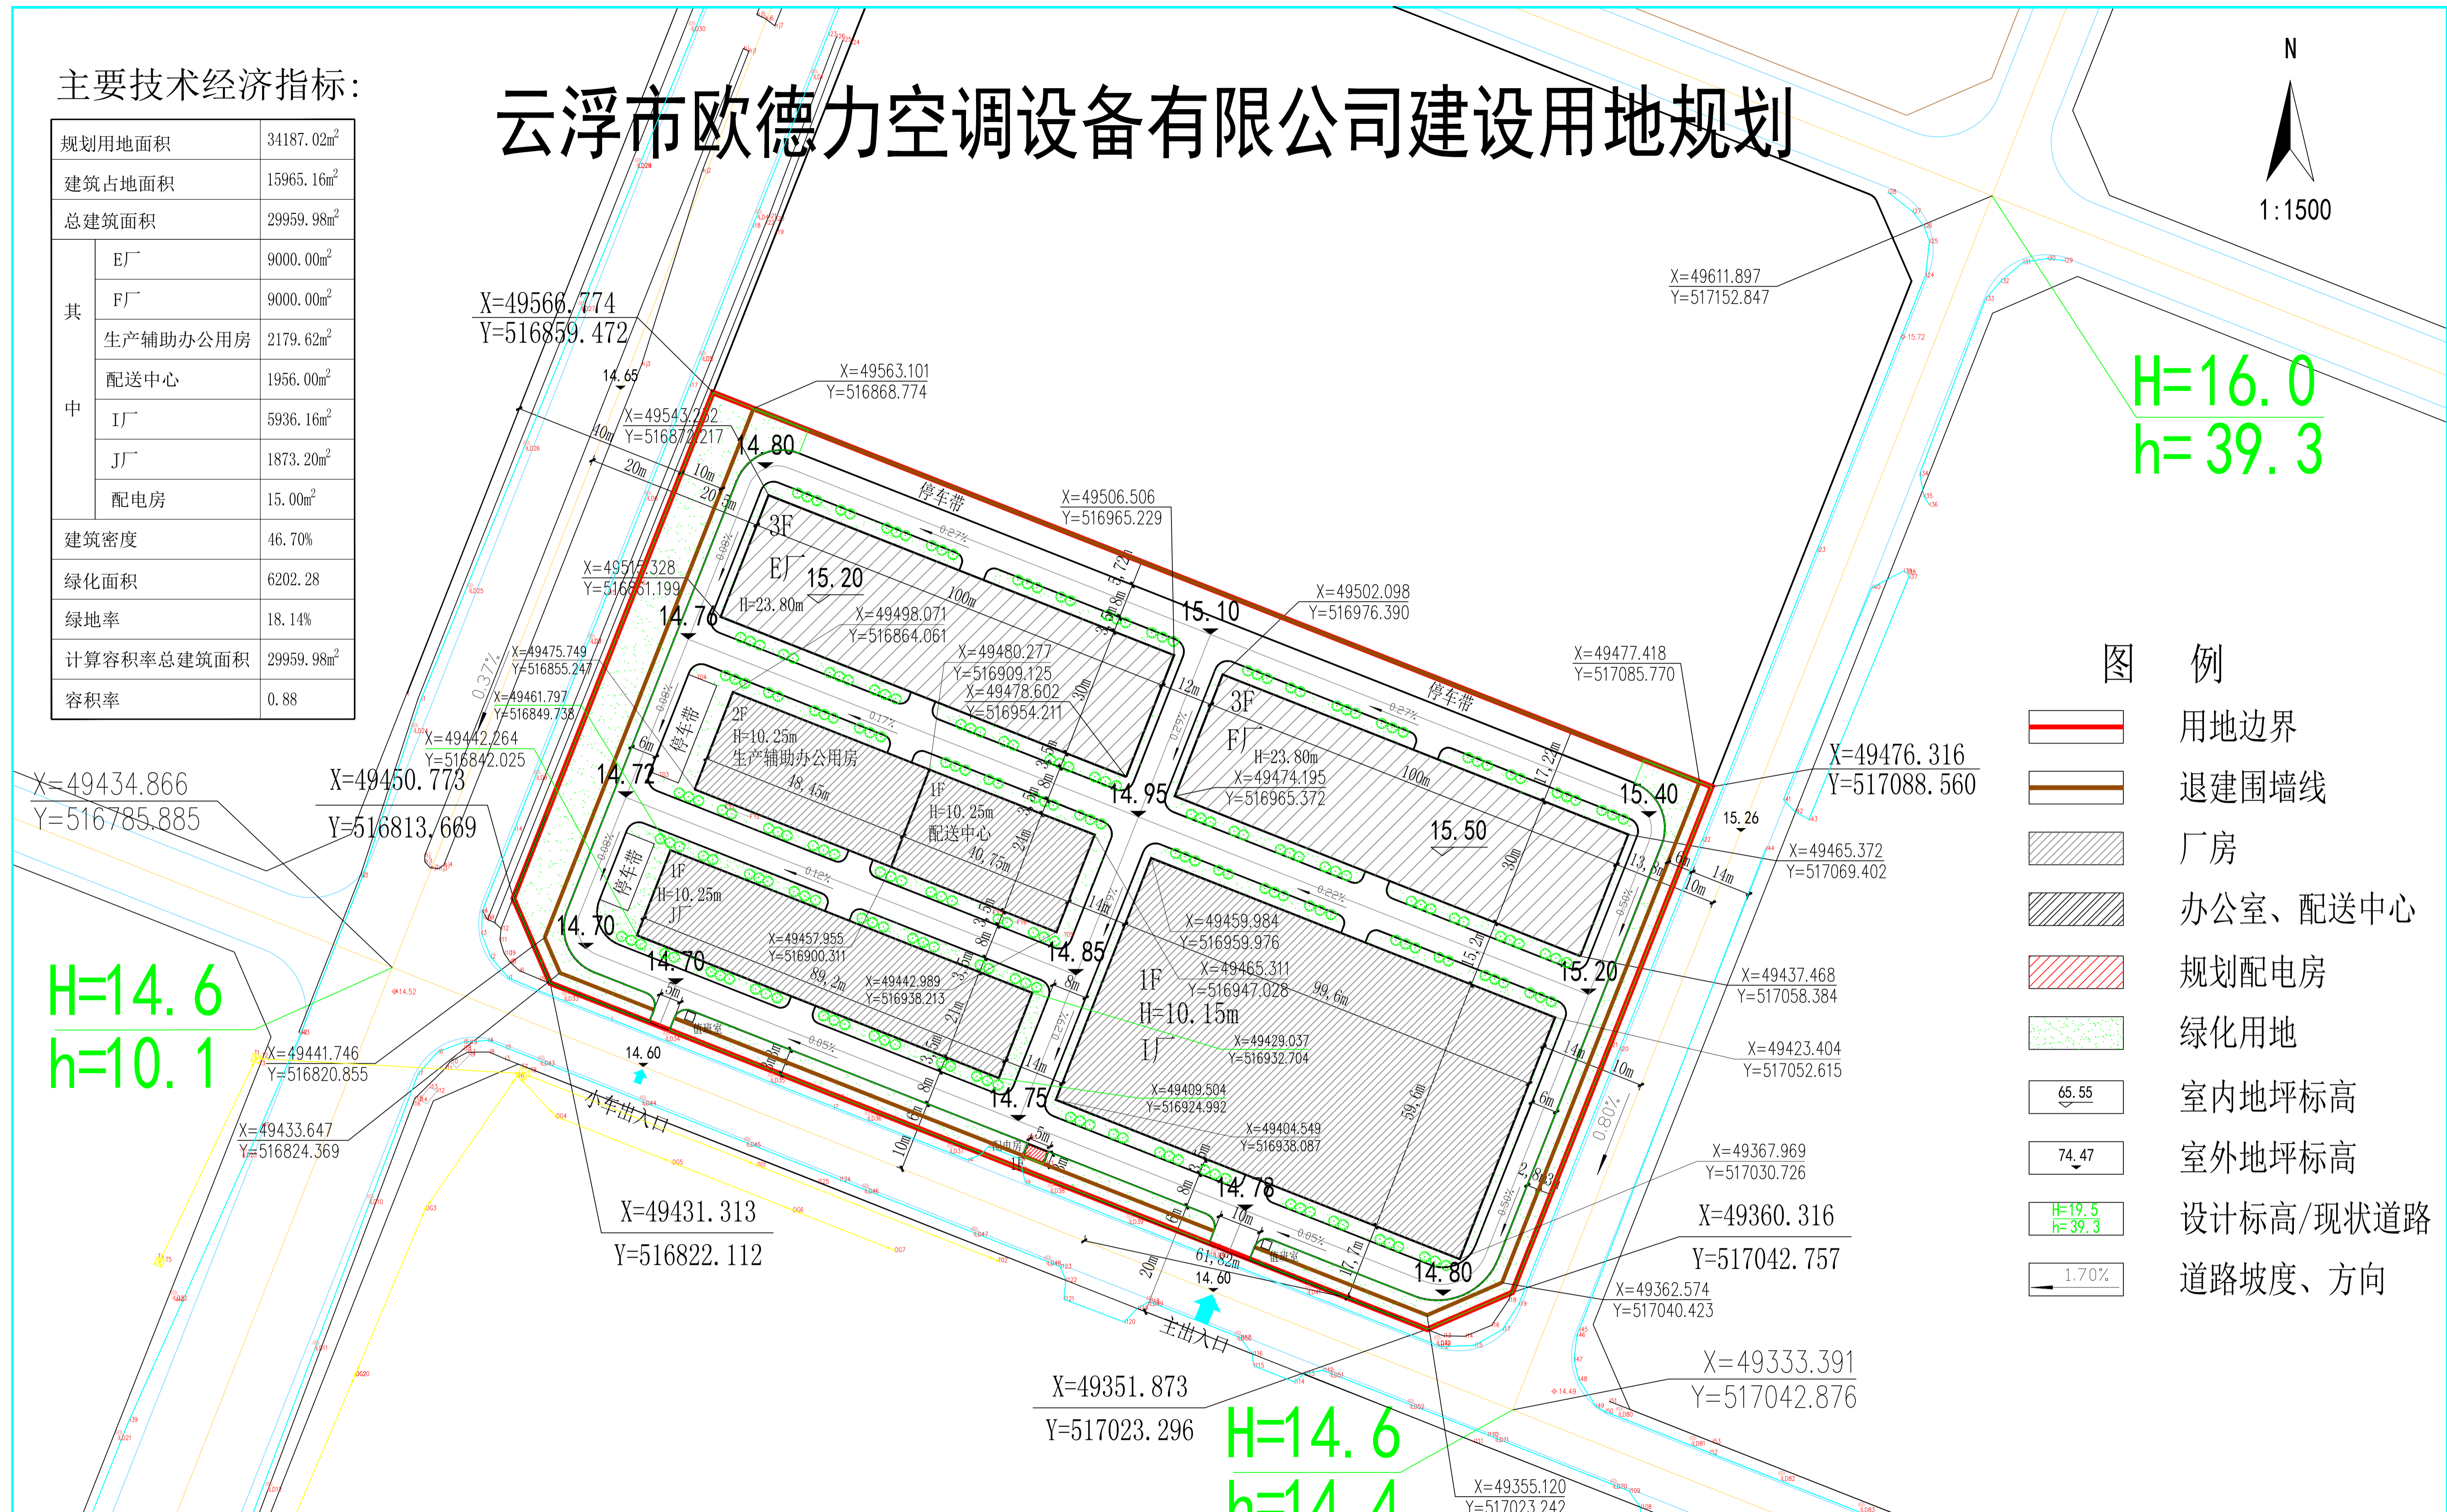

- 图例
- 用地边界
 - 退建围墙线
 - 厂房
 - 办公室、配送中心
 - 规划配电房
 - 绿化用地
 - 室内地坪标高
 - 室外地坪标高
 - 设计标高/现状道路
 - 道路坡度、方向

调整后规划总平面图 1:1000

云浮市建筑设计院有限公司		建筑工程资质等级:乙级 证书编号:A244017654		
审定	陆丹霞	工程名称	云浮市欧德力空调设备有限公司建设用地规划	
审核	陆丹霞		工程号	15S013
项目负责	陆丹霞	建设单位	云浮市欧德力空调设备有限公司	
校对	陈淑杏		专业	建筑
专业负责	何如	图内	调整后规划总平面图	
设计	冯心怡		阶段	报建
		图内	版次	第一版
			图号	Z-01
			日期	2016.12