

中国铁塔股份有限公司云浮市分公司云安都杨工业园高雅路5G基站建设临时工程规划



北京中奥建工程设计有限公司
BEIJING ZAJ ENGINEERING DESIGN CO.,LTD.

建筑工程资质等级: 甲级
城乡规划资质等级: 乙级

北京海淀区吴家村路6号建集团
邮编 POSTCODE: 100161
电话 TEL: 13366096792
邮箱 Email: gy6688@vip.sina.com
网址 WEBSITE: http:

注册师签章
Sealed by National Registered Engineers

修改纪录 Change Record

日期 Date	内容摘要 Brief Content

备注 Remarks
郑重声明:
本项目图纸未经当地有关部门审批, 图纸报审未通过前, 不得做为施工依据。

建设单位 Employer	中国铁塔股份有限公司 云浮市分公司
项目名称 Project	云安都杨工业园高雅路 5G基站建设临时工程规划
工程编号 JOB NO.	
图纸名称 Dwg. Title:	云安都杨工业园高雅路 5G基站建设临时工程规划
图号 Dwg. NO.	01

共 2 页
Pages in Total 第 2 页
Which Page


专业 DISCIPLINE	规划	设计阶段 Des. Phase	报建
比例 Scale	1: 500	出图日期 Date	2021.02

项目负责人 Project Manager	阎焱	阎焱
专业负责人 Major Manager	阎焱	阎焱
审定 Approved by	阎焱	阎焱
审核 Checked by	陈庆泉	陈庆泉
校对 Prechecked by	陈庆泉	陈庆泉
设计 Designed by	王涛	王涛
制图 Drafted by	王涛	王涛

会签 Countersign


建筑 Architecture	电气 Electricity
结构 Structure	动力 Power Supply
给水排水 Water S/D	工艺 Process
暖通空调 MECH.	总图 General Plan

日期
Date

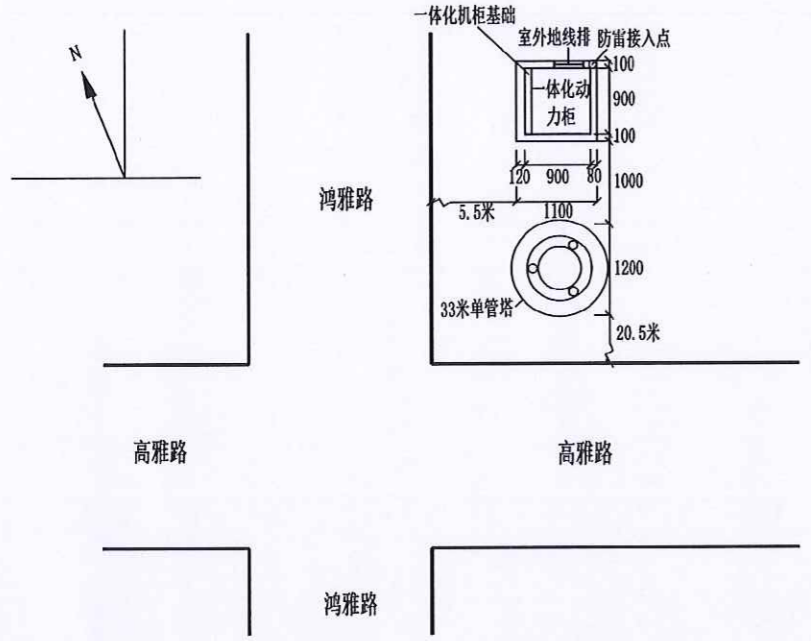


平面图

比例尺 1: 100 单位: mm

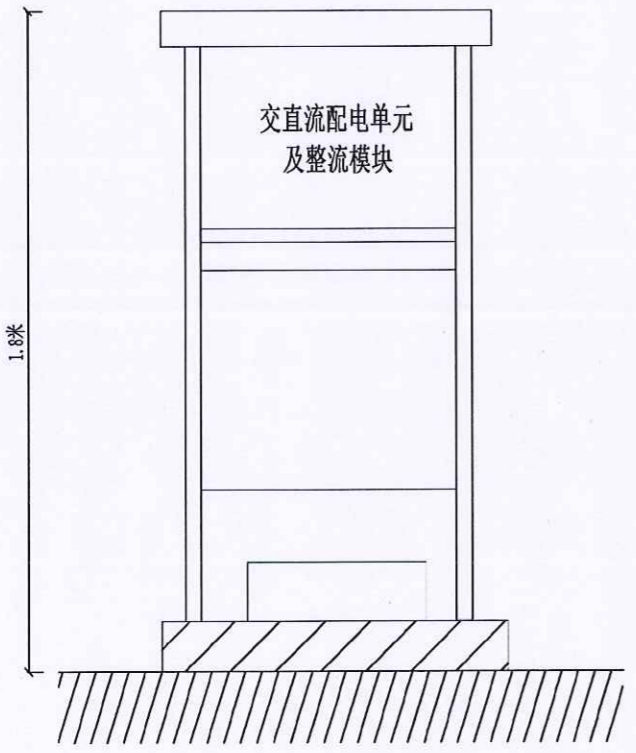

动力柜正视图

比例尺 1: 100 单位: mm

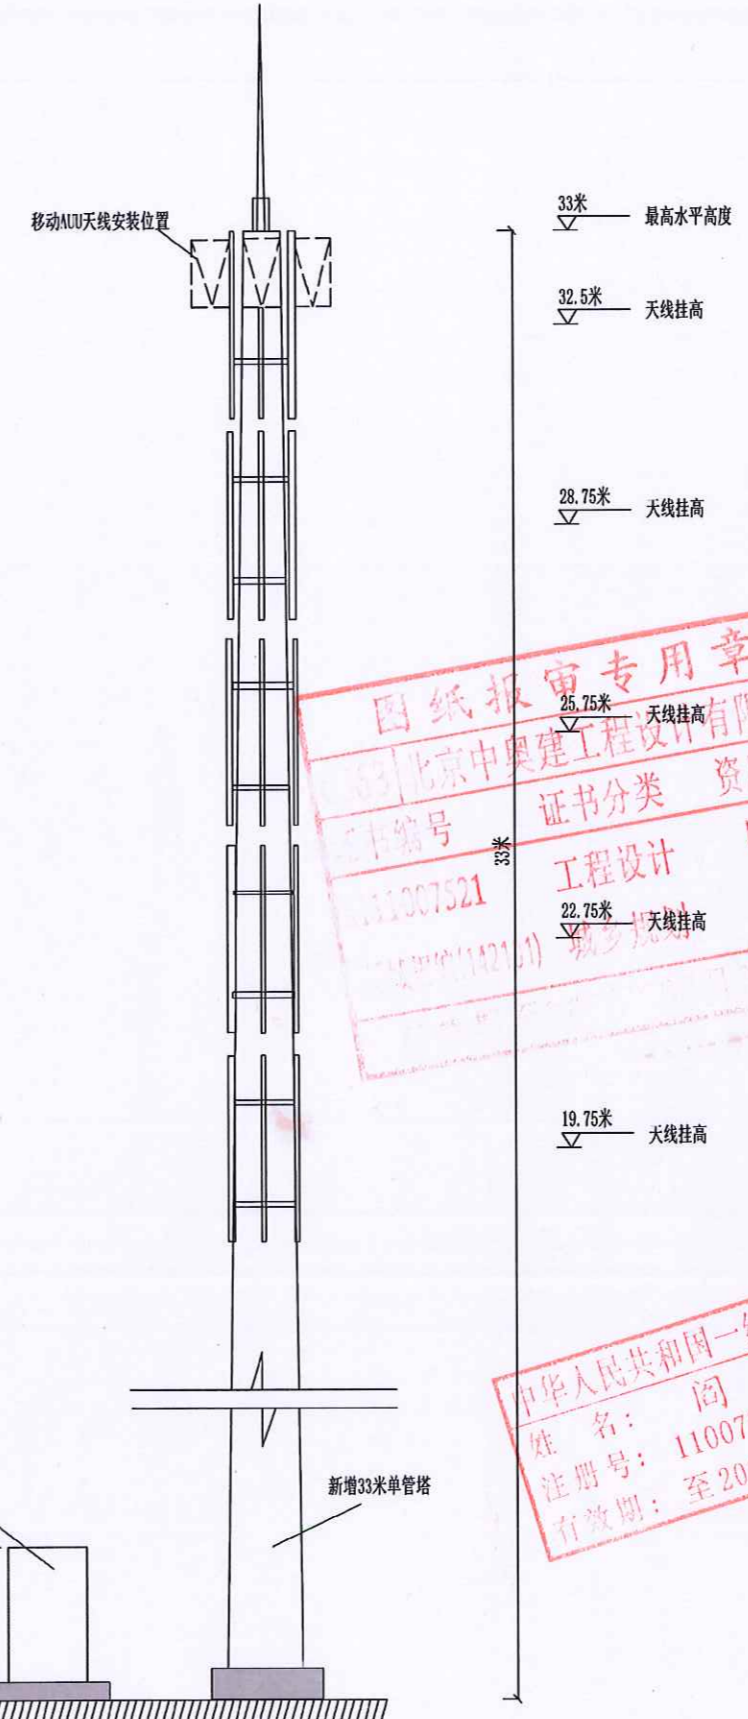

基站正视图

比例尺 1: 100 单位: mm

图纸报审专用章
北京中奥建工程设计有限公司
证书编号: 11007521
证书分类: 工程设计
资质等级: 甲级
有效期至: 2022年6月

中华人民共和国一级注册建筑师
姓名: 阎焱
注册号: 1100752-002
有效期至: 至2022年6月