
建　筑			暖　通		
结　构			给排水		
电　气			工　艺		
通　讯			自　控		

广东明扬铝业有限公司

—云浮厂区规划总平面图

N

1:500

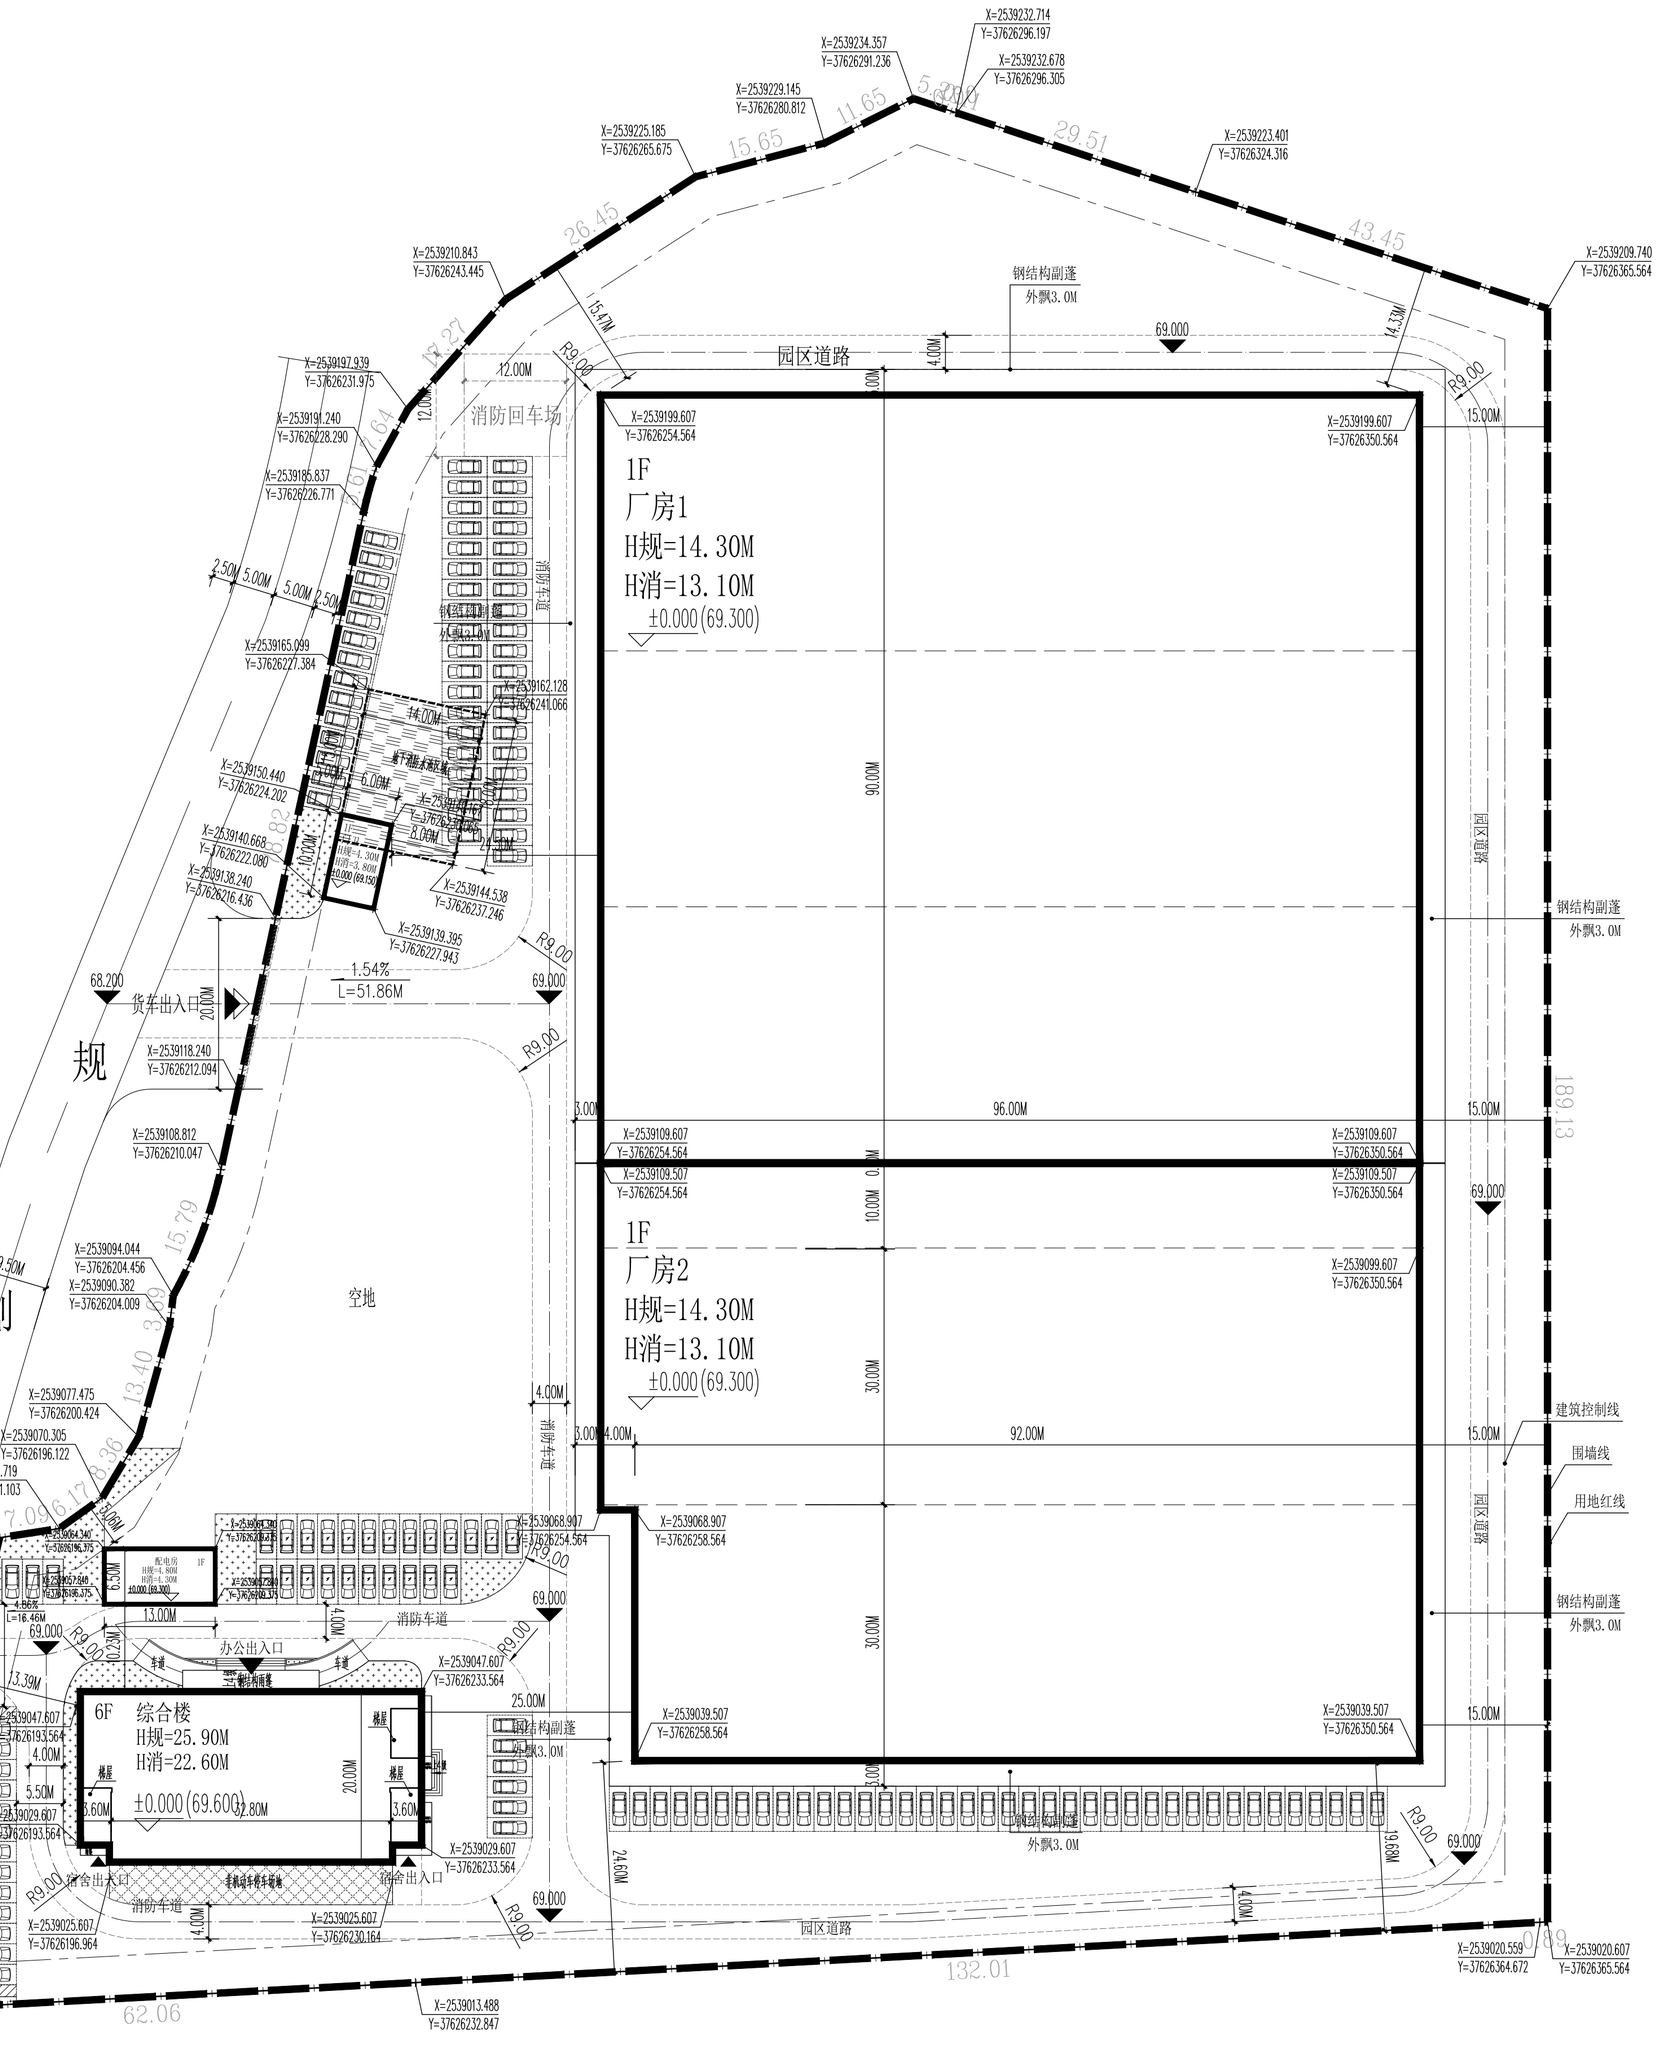

规划总平面图 1:500

变更内容：

1、综合楼根据现场实际位置调整；

2、变更厂房2基底轮廓线；

3、对应调整停车位置，绿化范围，车行流线；

4、经济技术指标表对应调整；

单体建筑指标明细表

建筑单体名称	层数	基底面积	建筑面积	计容建筑面积	设计耐火等级	生产的火灾危害性分类	建设情况	备　注
厂房1	1层	8640.00m²	9063.00m²	17703.00m²	二级	丁类	拟建	层高超8.0米，根基规定双倍计容 雨棚宽度超2.1米，计容和计建面积构按半计算
厂房2	1层	6602.40m²	6965.40m²	13567.80m²	二级	丁类	拟建	层高超8.0米，根基规定双倍计容 雨棚宽度超2.1米，计容和计建面积构按半计算
综合楼	6层	786.40m²	4807.67m²	4738.40m²	二级		拟建	雨棚宽度超2.1米，计容和计建面积构按半计算
门卫	1/-1层	60.00m²	312.00m²	60.00m²	二级		拟建	
配电房	1层	84.50m²	84.50m²	84.50m²	二级		拟建	

图例：

规划用地红线　新建筑建筑　道路中心线　道路边线　绿化用地

地下消防水池　标准停车位　无障碍车位　消防车道通行区域　建筑出入口

场地标高　地面停车位　厂区出入口　室内地坪（绝对标高）　充电停车位

主要经济技术指标表

项　　目	单　位	数　　值
项目规划总用地面积	m²	32551.20
规划净用地面积	m²	32551.20
项目总建筑面积	m²	21232.57
项目计容面积	m²	36153.70
容　积　率		1.11
建筑基底面积	m²	16173.30
建筑密度	%	49.69
绿地面积	m²	572.59
绿　地　率	%	1.76%
标准停车位	辆	136
非机动车位	m²	165.11

审　定	李耀文	广东卓智设计工程有限公司	方　案
审　核	苏雅龙	建筑设计专项（建筑工程）甲级 证书编号：A144A01299	
项目经理	陈特		
校　对	项目负责	丘丽生	设计
专业负责	李德春		周雄波
校　对	陈松		

建设单位	广东明扬铝业有限公司
工程名称	年产10万吨再生铝型材深加工建设项目
图纸内容	规划总平面图
业务号	PASS70-028
版　本	3.0
日　期	2026.09
阶　段	报　建
专　业	规　划
图　号	GH-01

声明：本图纸仅供该宗地规划、人防、消防、建设等相关主管部门审查通过后方可施工；图纸版权属本公司所有，未经许可，不得翻印复制作为其他工程之用；

序号	图纸名称	图号	规格	附注
1	图纸目录	JZ-01	A3	
2	一层平面图	JZ-02	A1	
3	8.500标高处平面图	JZ-03	A1	
4	屋顶平面图	JZ-04	A1	
5	立面图、剖面图	JZ-05	A1	
6				
7				
序号	图纸名称	图号	规格	附注
23				
24				
注册师印章


出图专用章

广东卓智设计工程有限公司

资质等级：建筑行业（建筑工程）甲级　　证书编号：A144A01299

兴建单位	广东明扬铝业有限公司					业务号	24SS70-028	
工程名称	年产10万吨再生铝型材深加工建设项目—厂房2					版本	3.0	
						日期	2026.09	
审定	李敬文	项目负责	丘雨生	方案		阶段	报建	
审核	苏胜龙	专业负责	李德春	设计	周雄波	内容	图纸目录	专业	建筑
项目经理	陈铃	校对	陈铃					图号	JZ-01

声明：本图纸必须经过规划、人防、消防、建设等相关主管部门审查通过后方可施工；图纸版权属本公司所有，未经许可，不得翻印复制作为其他工程之用。

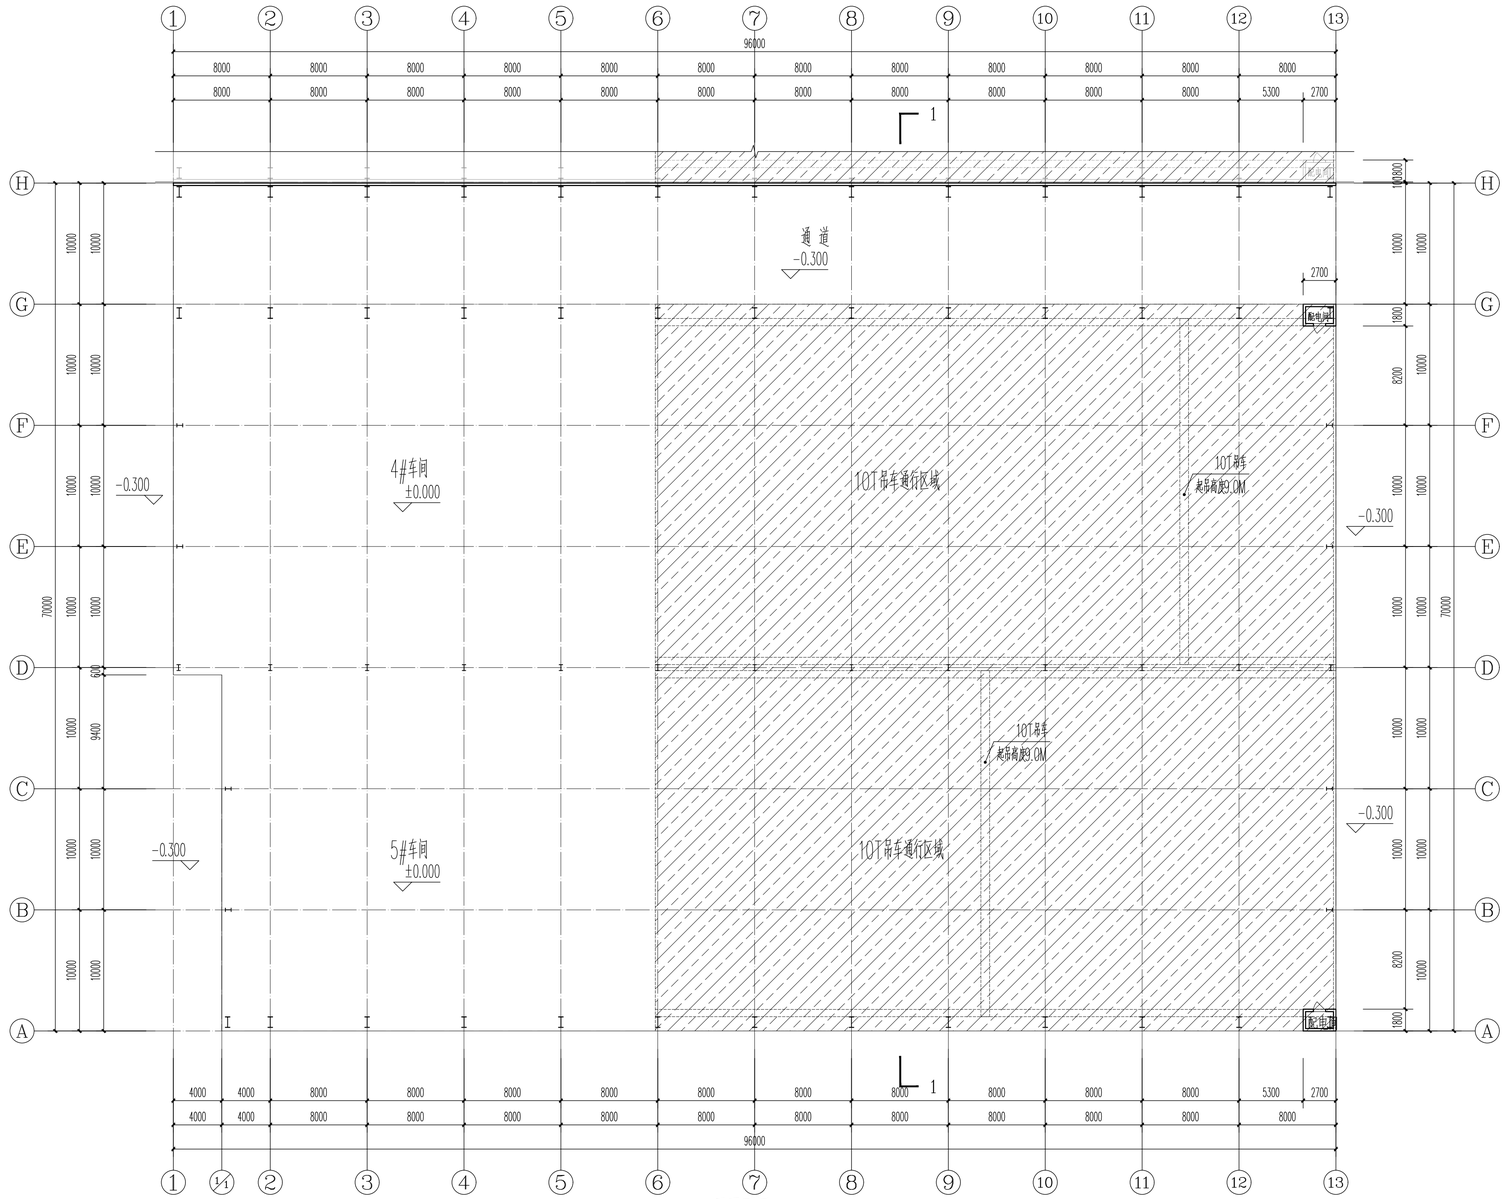

一层平面图 1:250


本层建筑面积: 6720.00m²
本栋建筑面积: 7083.00m²
本栋计容建筑面积: 13803.00m²
本栋建筑耐火等级: 二级
本栋建筑生产火灾危险性分类: 丁类

注册师印章

出图专用章

广东卓智设计工程有限公司 资质等级: 建筑行业(建筑工程)甲级　证书编号: A144A01299							兴建单位	广东明扬铝业有限公司	业务号	24SS70-028
							工程名称	年产10万吨再生铝型材深加工建设项目—厂房2	版本	3.0
									日期	2026.09
审定	李敬文		项目负责	丘雨生		方案			阶段	报建
审核	苏胜龙		专业负责	李德春		设计			专业	建筑
项目经理	陈铃		校对	陈铃			周雄波	图纸内容	一层平面图	图号	JZ-02


声明: 本图纸必须经过规划、人防、消防、建设等相关主管部门审查通过后方可施工; 图纸版权属本公司所有, 未经许可, 不得翻印复制作为其他工程之用;

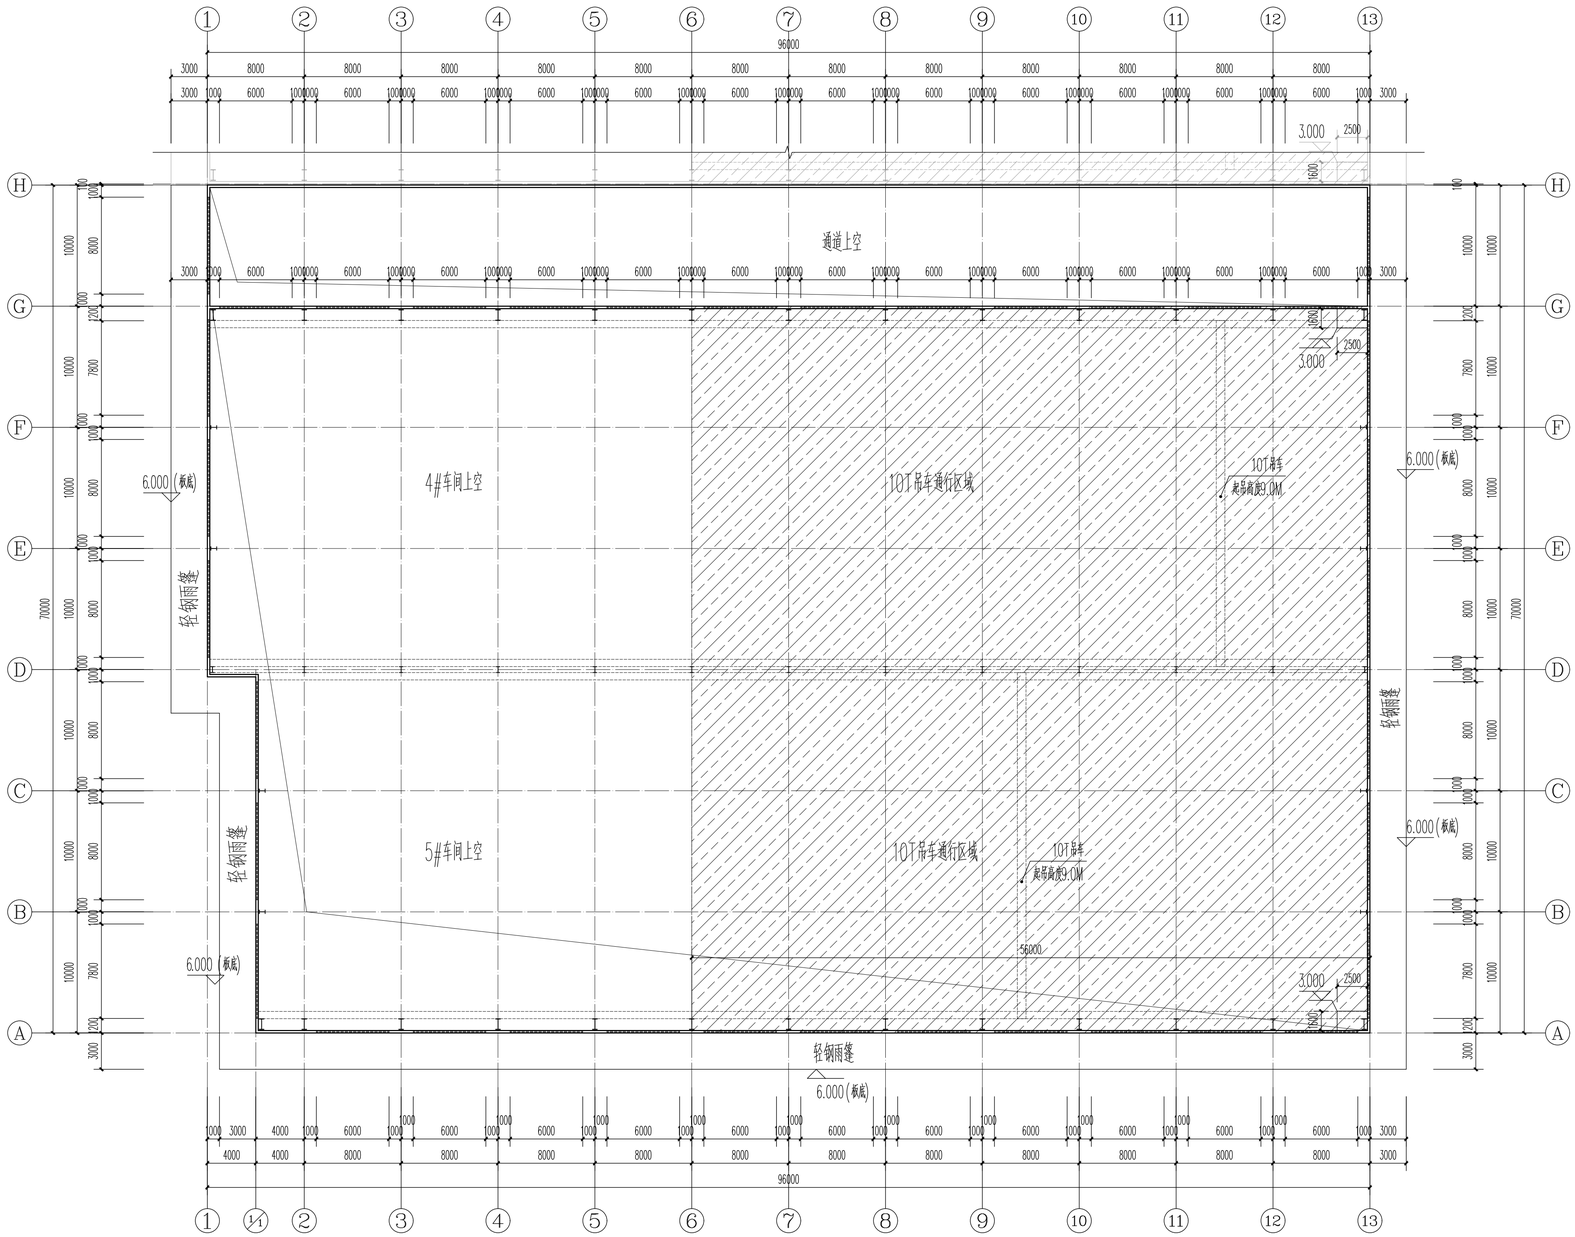

8.500标高处平面图 1:250

本层建筑面积：363.00m²

| | | |

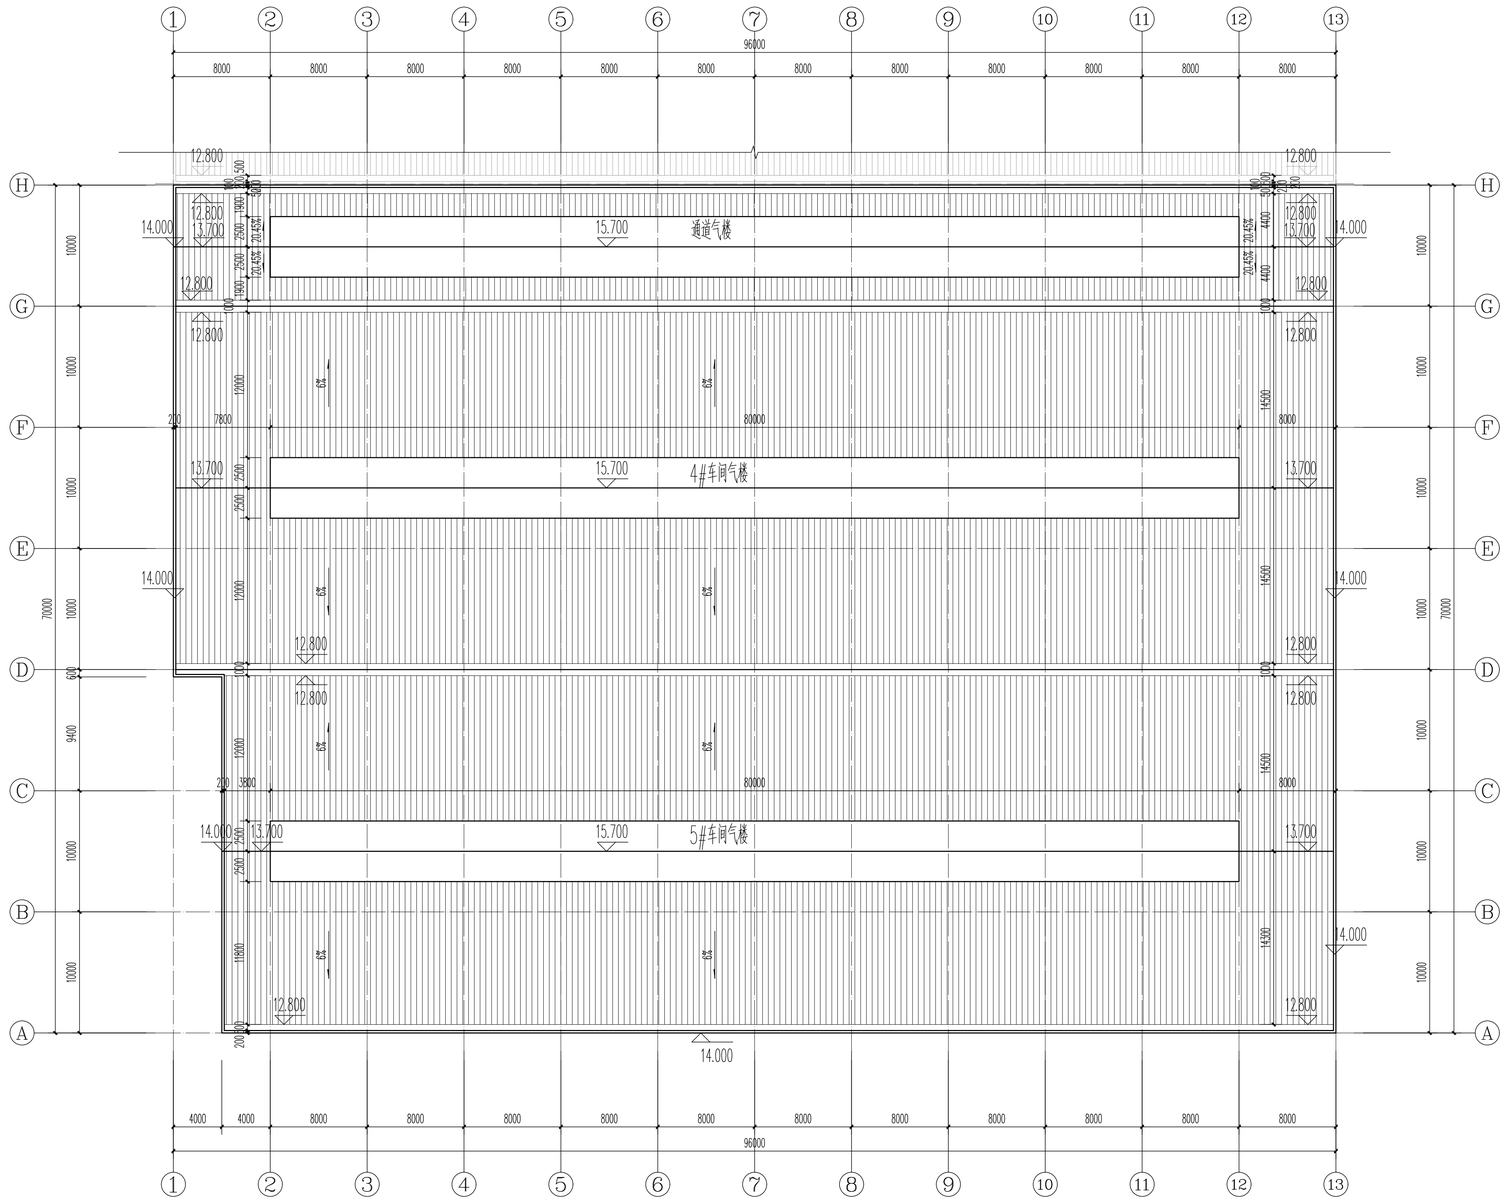


屋顶平面图 1:250


注册师印章		出图专用章	广东卓智设计工程有限公司 资质等级：建筑行业（建筑工程）甲级　证书编号：A144A01299					兴建单位	广东明扬铝业有限公司	业务号	24SS70-028
								工程名称	年产10万吨再生铝型材深加工建设项目－厂房2	版本	3.0
										日期	2026.09
			审定	李敬文	项目负责	丘雨生	方案			阶段	报建
			审核	苏胜龙	专业负责	李德春	设计	周雄波	图纸内容	专业	建筑
			项目经理	陈铃	校对	陈铃			屋顶平面图	图号	JZ-04

声明：本图纸必须经过规划、人防、消防、建设等相关主管部门审查通过后方可施工；图纸版权属本公司所有，未经许可，不得翻印复制作为其他工程之用；


建　筑			暖　通		
结　构			给排水		
电　气			工　艺		
通　讯			自　控		

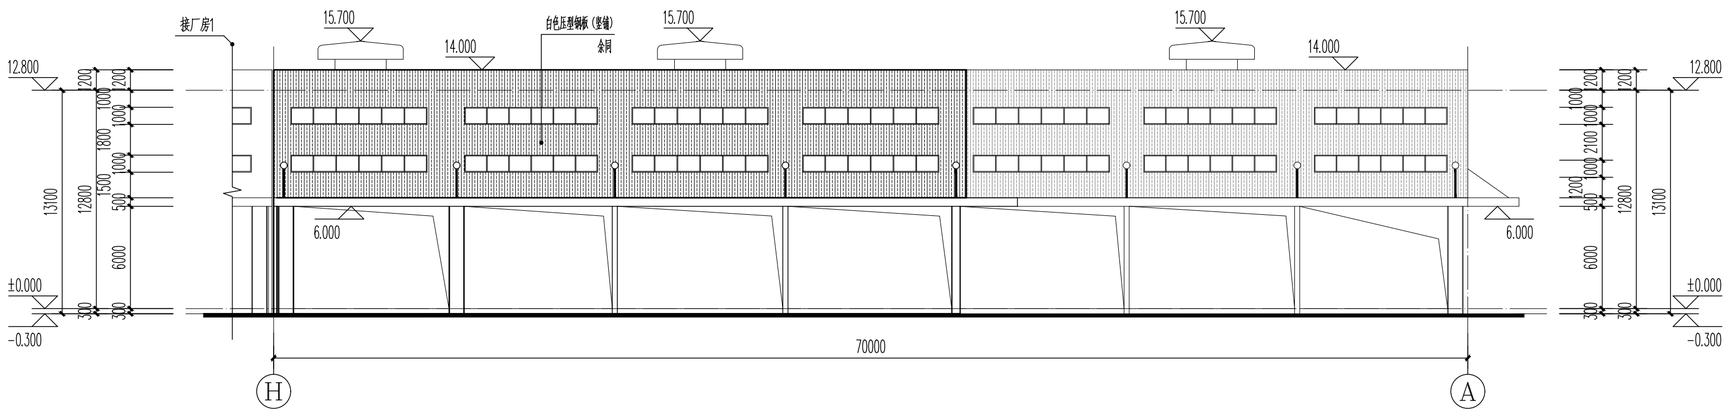


Ⓗ–Ⓐ轴立面图 1:250

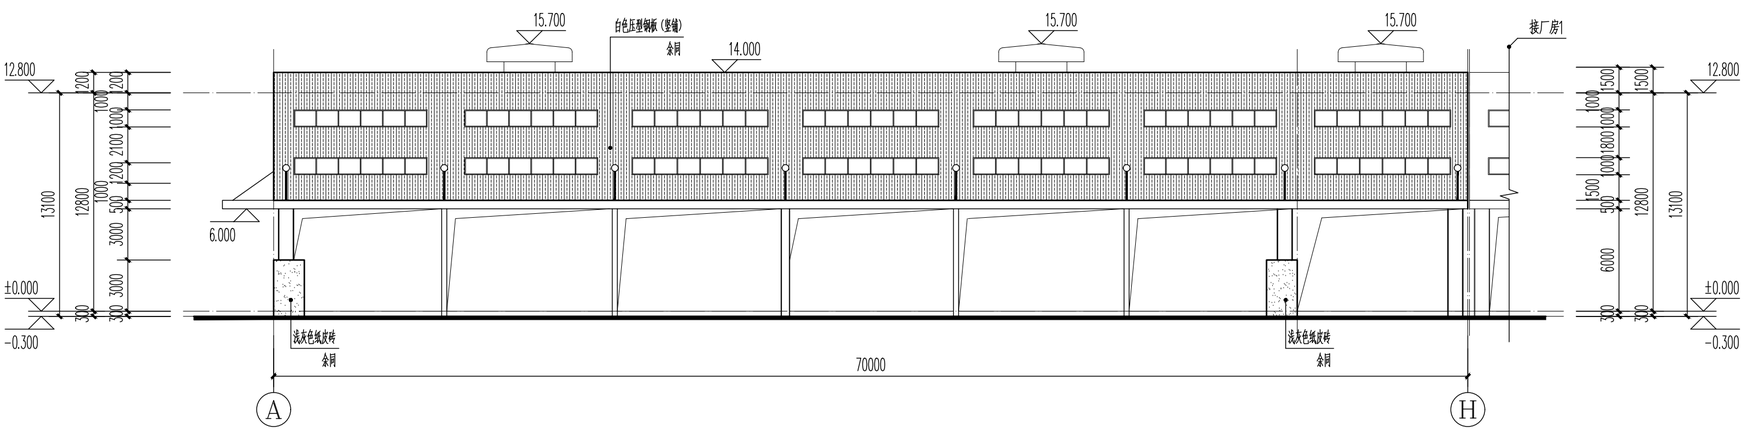


Ⓐ–Ⓗ轴立面图 1:250

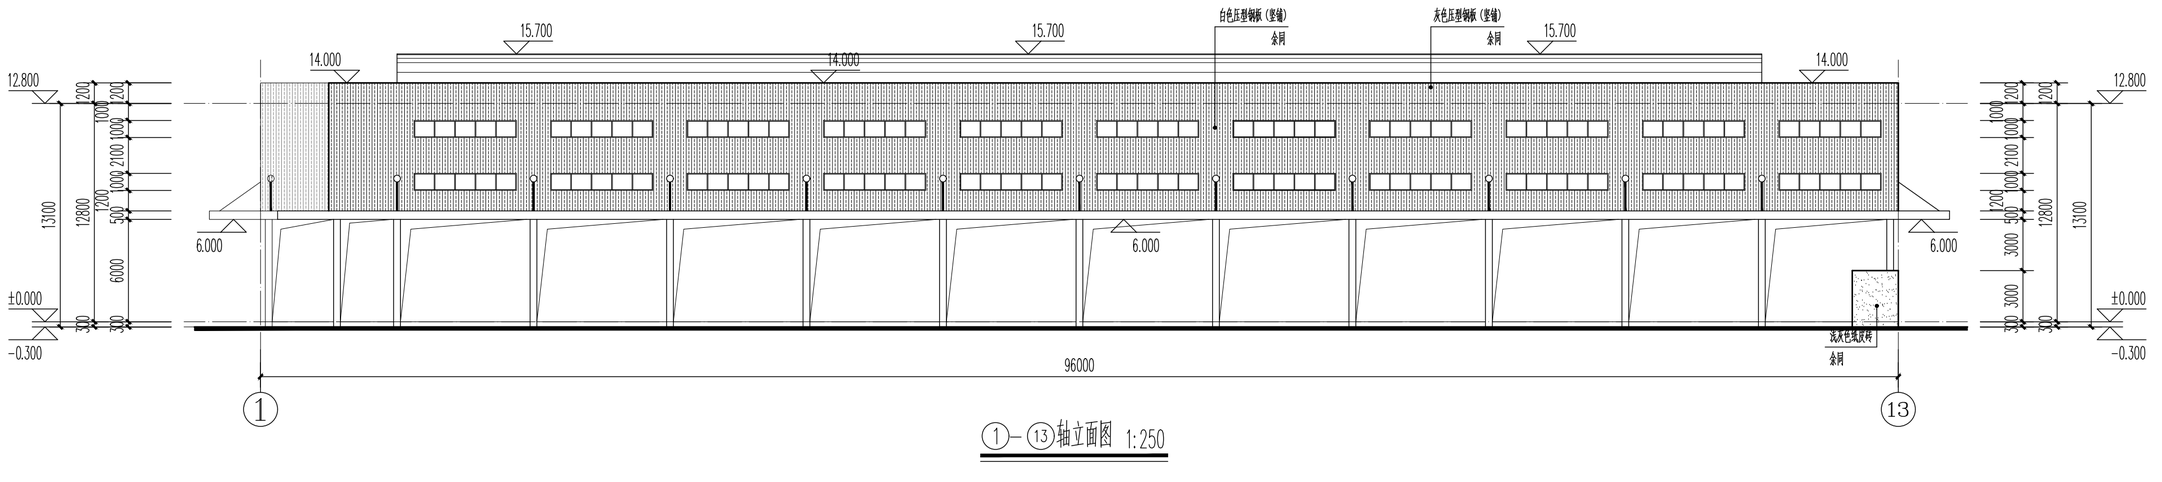

①–⑬轴立面图 1:250

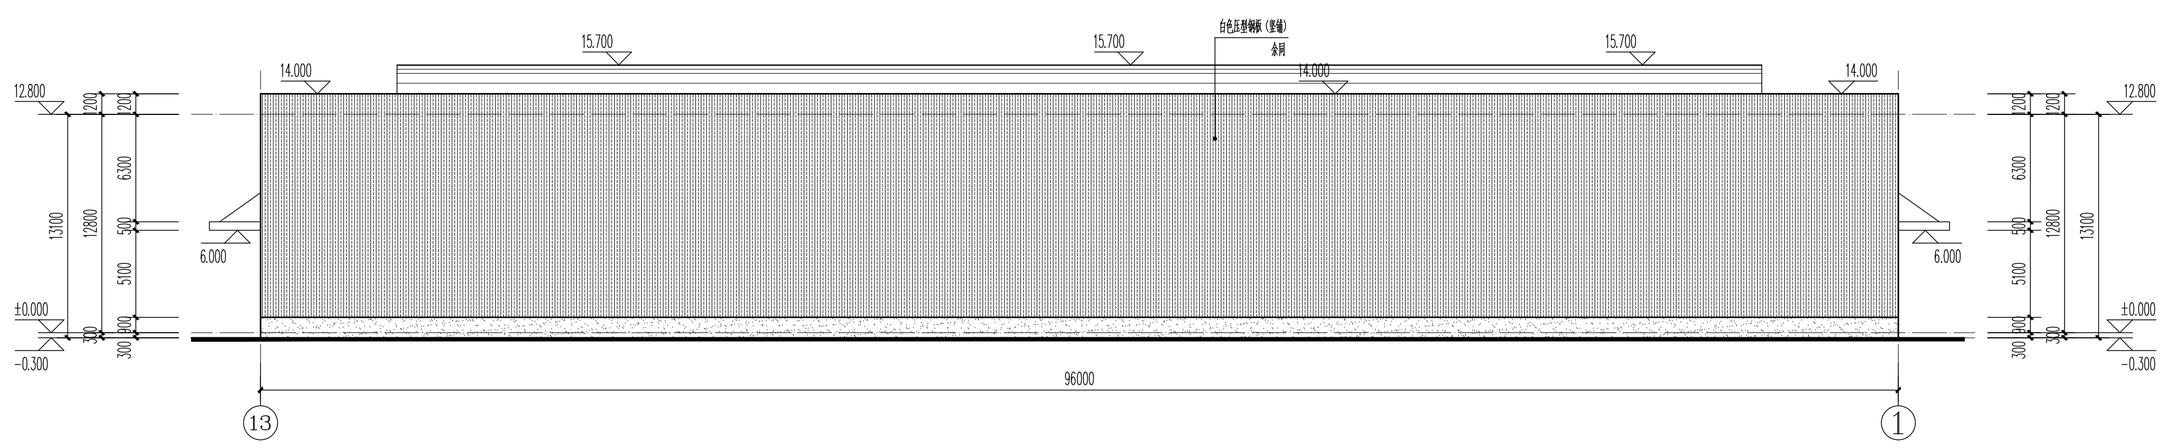

⑬–①轴立面图 1:250

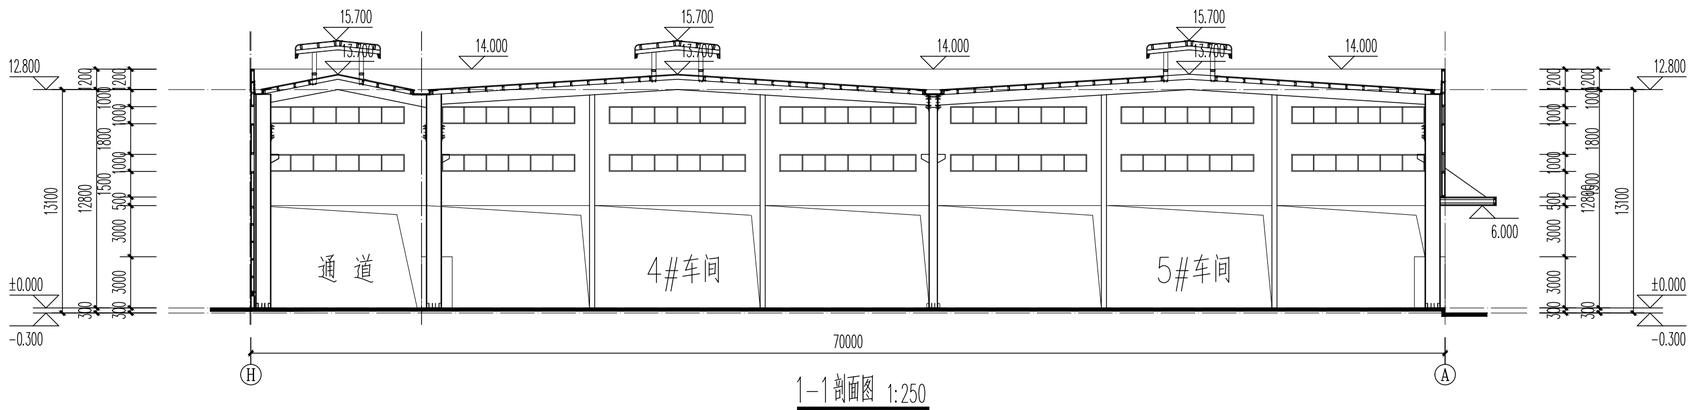

1–1剖面图 1:250

设计单位	广东卓智设计工程有限公司 资质等级：建筑行业（建筑工程）甲级 证书编号：A144A01299				
项目负责	丘丽生	方　案		建设单位	广东明扬铝业有限公司
专业负责	李德春	周维波		工程名称	年产10万吨再生铝型材深加工建设项目一厂房2
校　对	陈　检			图纸内容	立面图、剖面图
审　核	李燕文			业务号	24SS70-028
审　定	郑　强			版　本	3.0
项目经理	王强强			日　期	2026.09
				阶　段	报　建
				专　业	建　筑
				图　号	JZ-05

本图为广东卓智设计工程有限公司版权所有，未经许可，不得翻印复制作为其他工程之用；

广东明扬铝业有限公司-厂区出入口透视图




广东明扬铝业有限公司-云浮厂区规划鸟瞰图
广东卓智设计工程有限公司