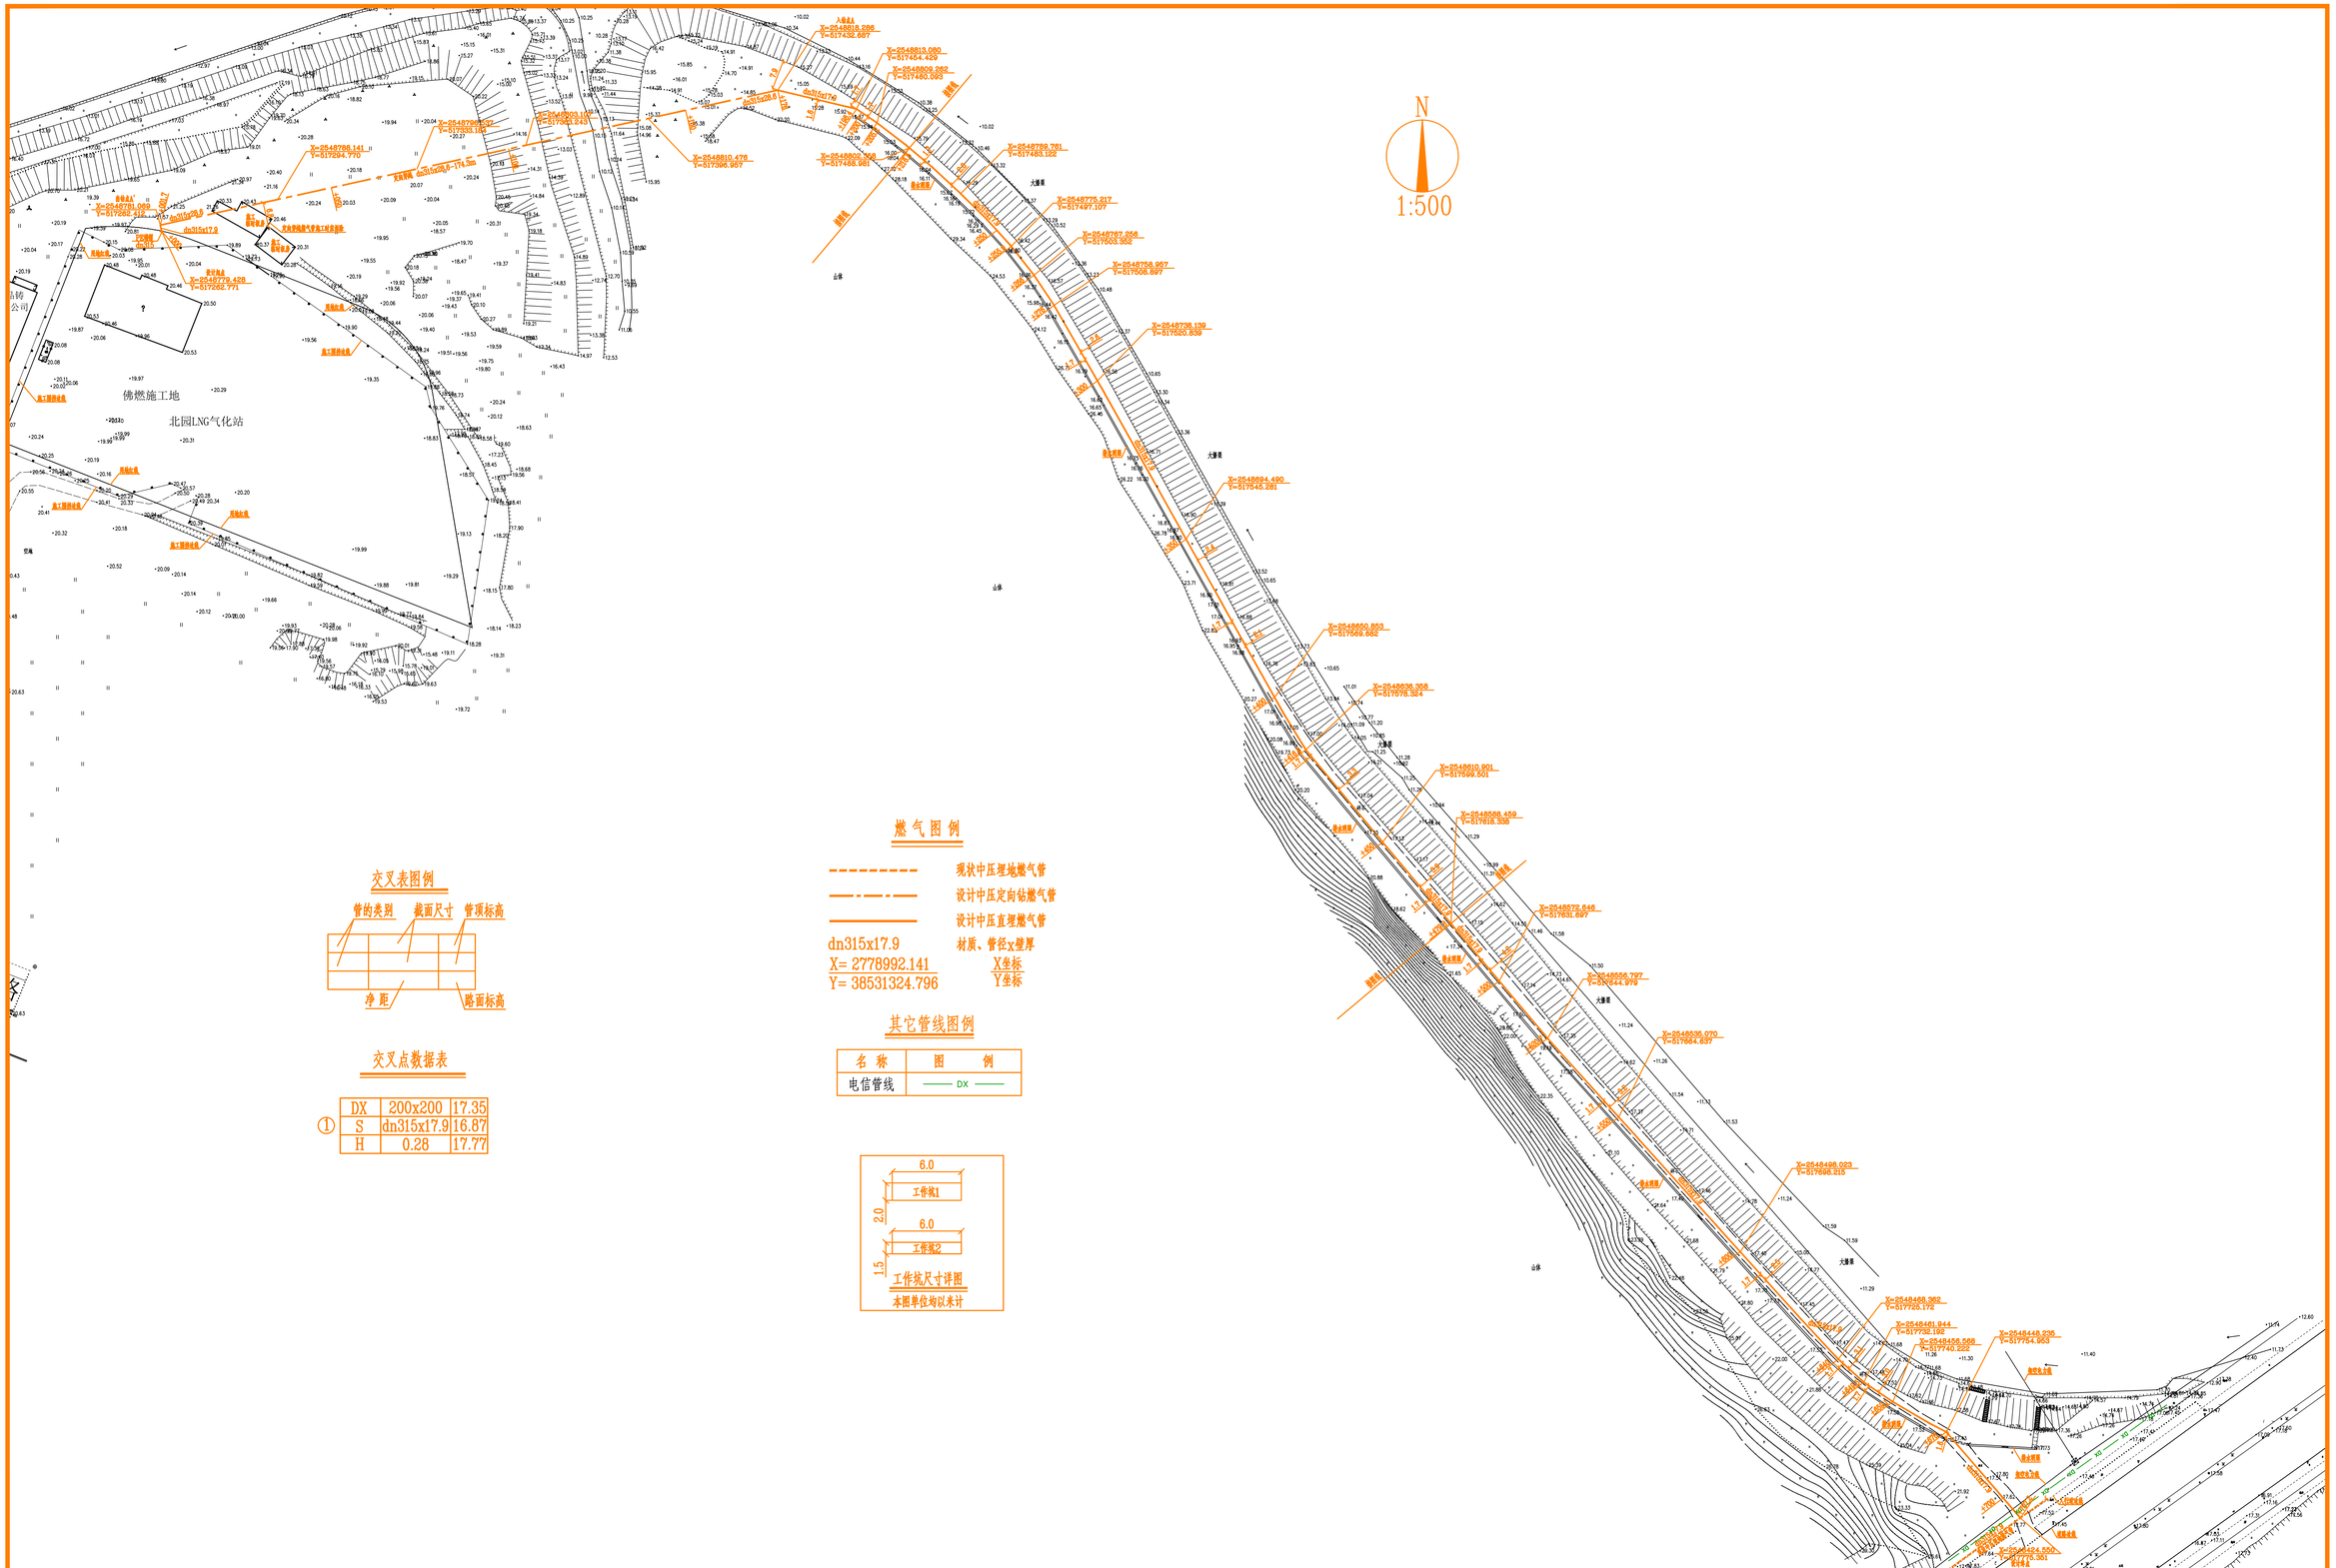

交叉表图例

管的类别	截面尺寸	管顶标高
净距		路面标高

交叉点数据表

①	DX	200x200	17.35
	S	dn315x17.9	16.87
	H	0.28	17.77

燃气图例

----------	现状中压埋地燃气管
—·—·—	设计中压定向钻燃气管
————	设计中压直埋燃气管
dn315x17.9	材质、管径x壁厚
X= 2778992.141 Y= 38531324.796	X坐标 Y坐标

其它管线图例

名 称	图 例
电信管线	—— DX ——

工作坑尺寸详图

本图单位均以米计

佛山市华禅能燃气设计有限公司	兴建单位	云浮市佛燃天然气有限公司	审 定			校 核	刘宇	设计号 YF2019-S010
	项目名称	佛山（云浮）产业转移工业园（滨江新城）天然气项目	审 核	陈健怡		设 计	张玉	图 号 1-1
	子项名称	云浮市北园LNG气化站至建设南路燃气市政管						阶 段 公示图
	图纸内容	平面布置图	项目负责	张玉		制 图	张玉	版本号 第1版
								日 期 2019.11.12