
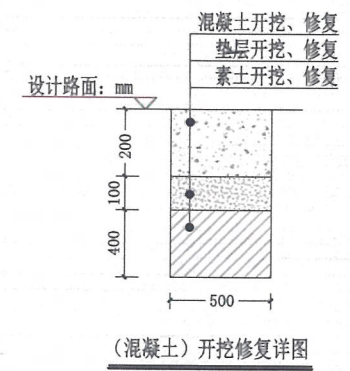
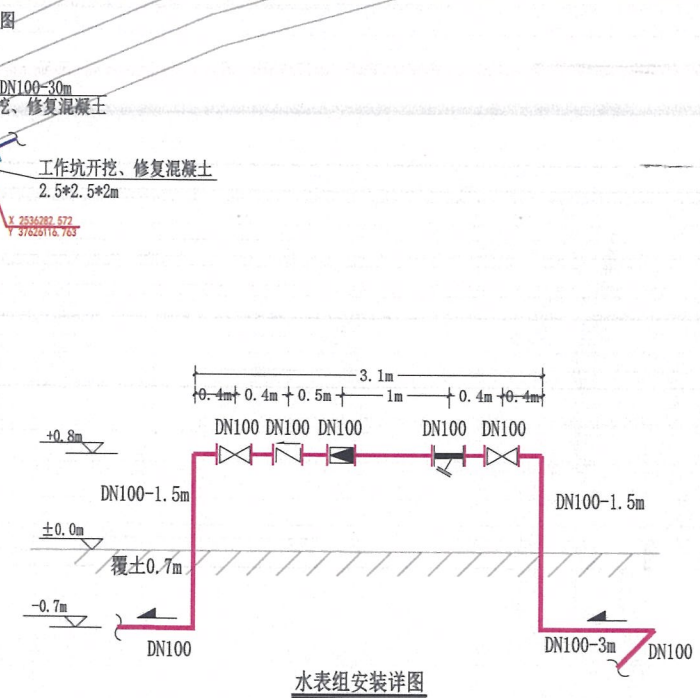


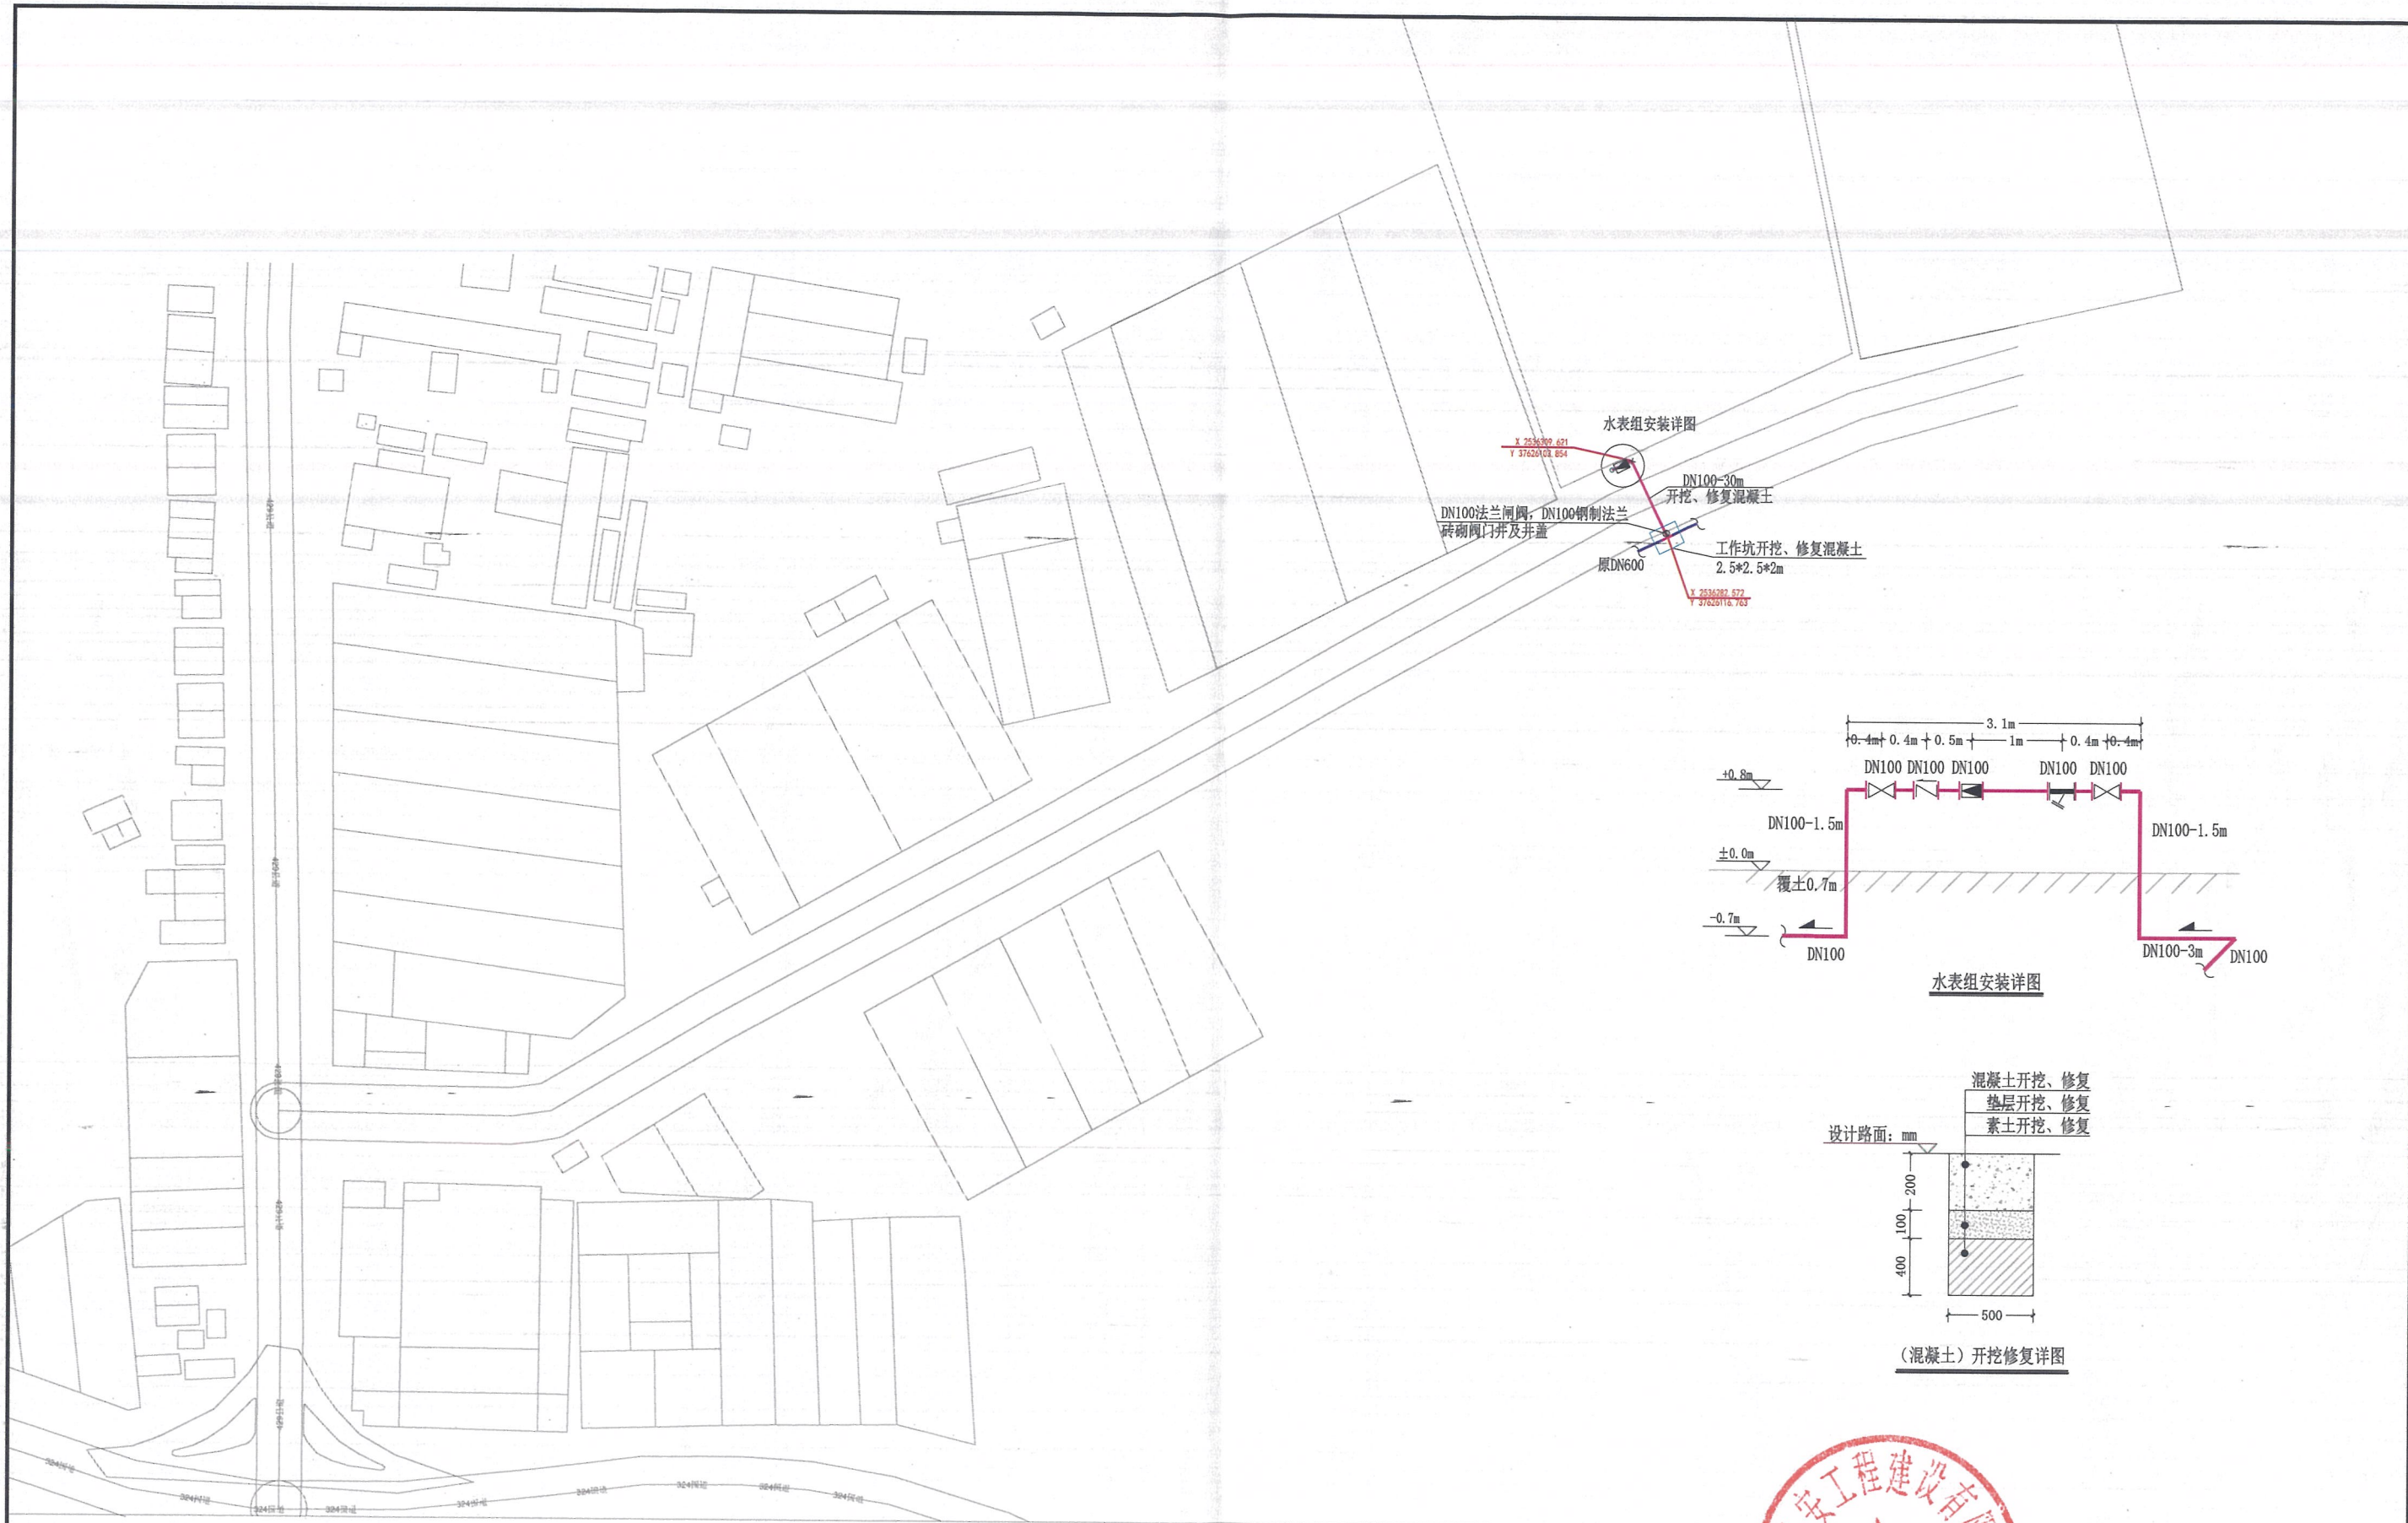

- 说明:
1. 本图尺寸单位除图上标注外, 其余尺寸单位为毫米。
 2. 本图坐标系采用2000国家大地坐标系。
 3. 安装要求: 良好, 如现场施工场地不能满足设计要求的, 按现场实定。
 4. 水表: 采用DN100远传智能电磁流量水表。
 5. 管道: 采用衬塑钢管, 螺纹连接。表柱及标准短管采用衬塑钢管, 卡箍连接。接水口处采用钢管焊接。含土方开挖修复、阀门井拆除修复等工作内容。
 6. 管道埋深: 以就近路面为基础至管面, >DN100的管道不少于0.7m, ≤DN100的管道不少于0.5m。
 7. 阀门、阀门井: 阀门采用型号Z45X-10、HC44X-10等。阀门井砌筑按标准图集S143圆形收口式砌筑。
 8. 未注明的施工要求按《建筑给水排水及采暖工程施工质量验收规范(GB50242-2002)》及《给水排水管道工程施工及验收规范(GB50268-2008)》标准执行。

- 图例:
- 原有管道
 - 新装管道
 - 新装表后管道
 - 阀门、阀门井
 - 水表
 - Y型过滤器
 - 止回阀

云浮市粤安工程建设有限公司		工程名称	佛云园氢云路DN600分接给水临时工程
制图	设计	兴建单位	中建三局集团有限公司
审核	校对	内容	施工图
日期	2024.9.14	图号	