


图 集

- 1 市域国土空间控制线规划图
- 2 市域耕地和永久基本农田保护红线图
- 3 市域生态保护红线图
- 4 市域城镇开发边界图
- 5 市域生态系统保护规划图
- 6 市域农业空间规划图
- 7 市域国土空间总体格局规划图
- 8 市域综合交通规划图—轨道网络


云浮市国土空间总体规划 (2021-2035年)

市域国土空间控制线规划图

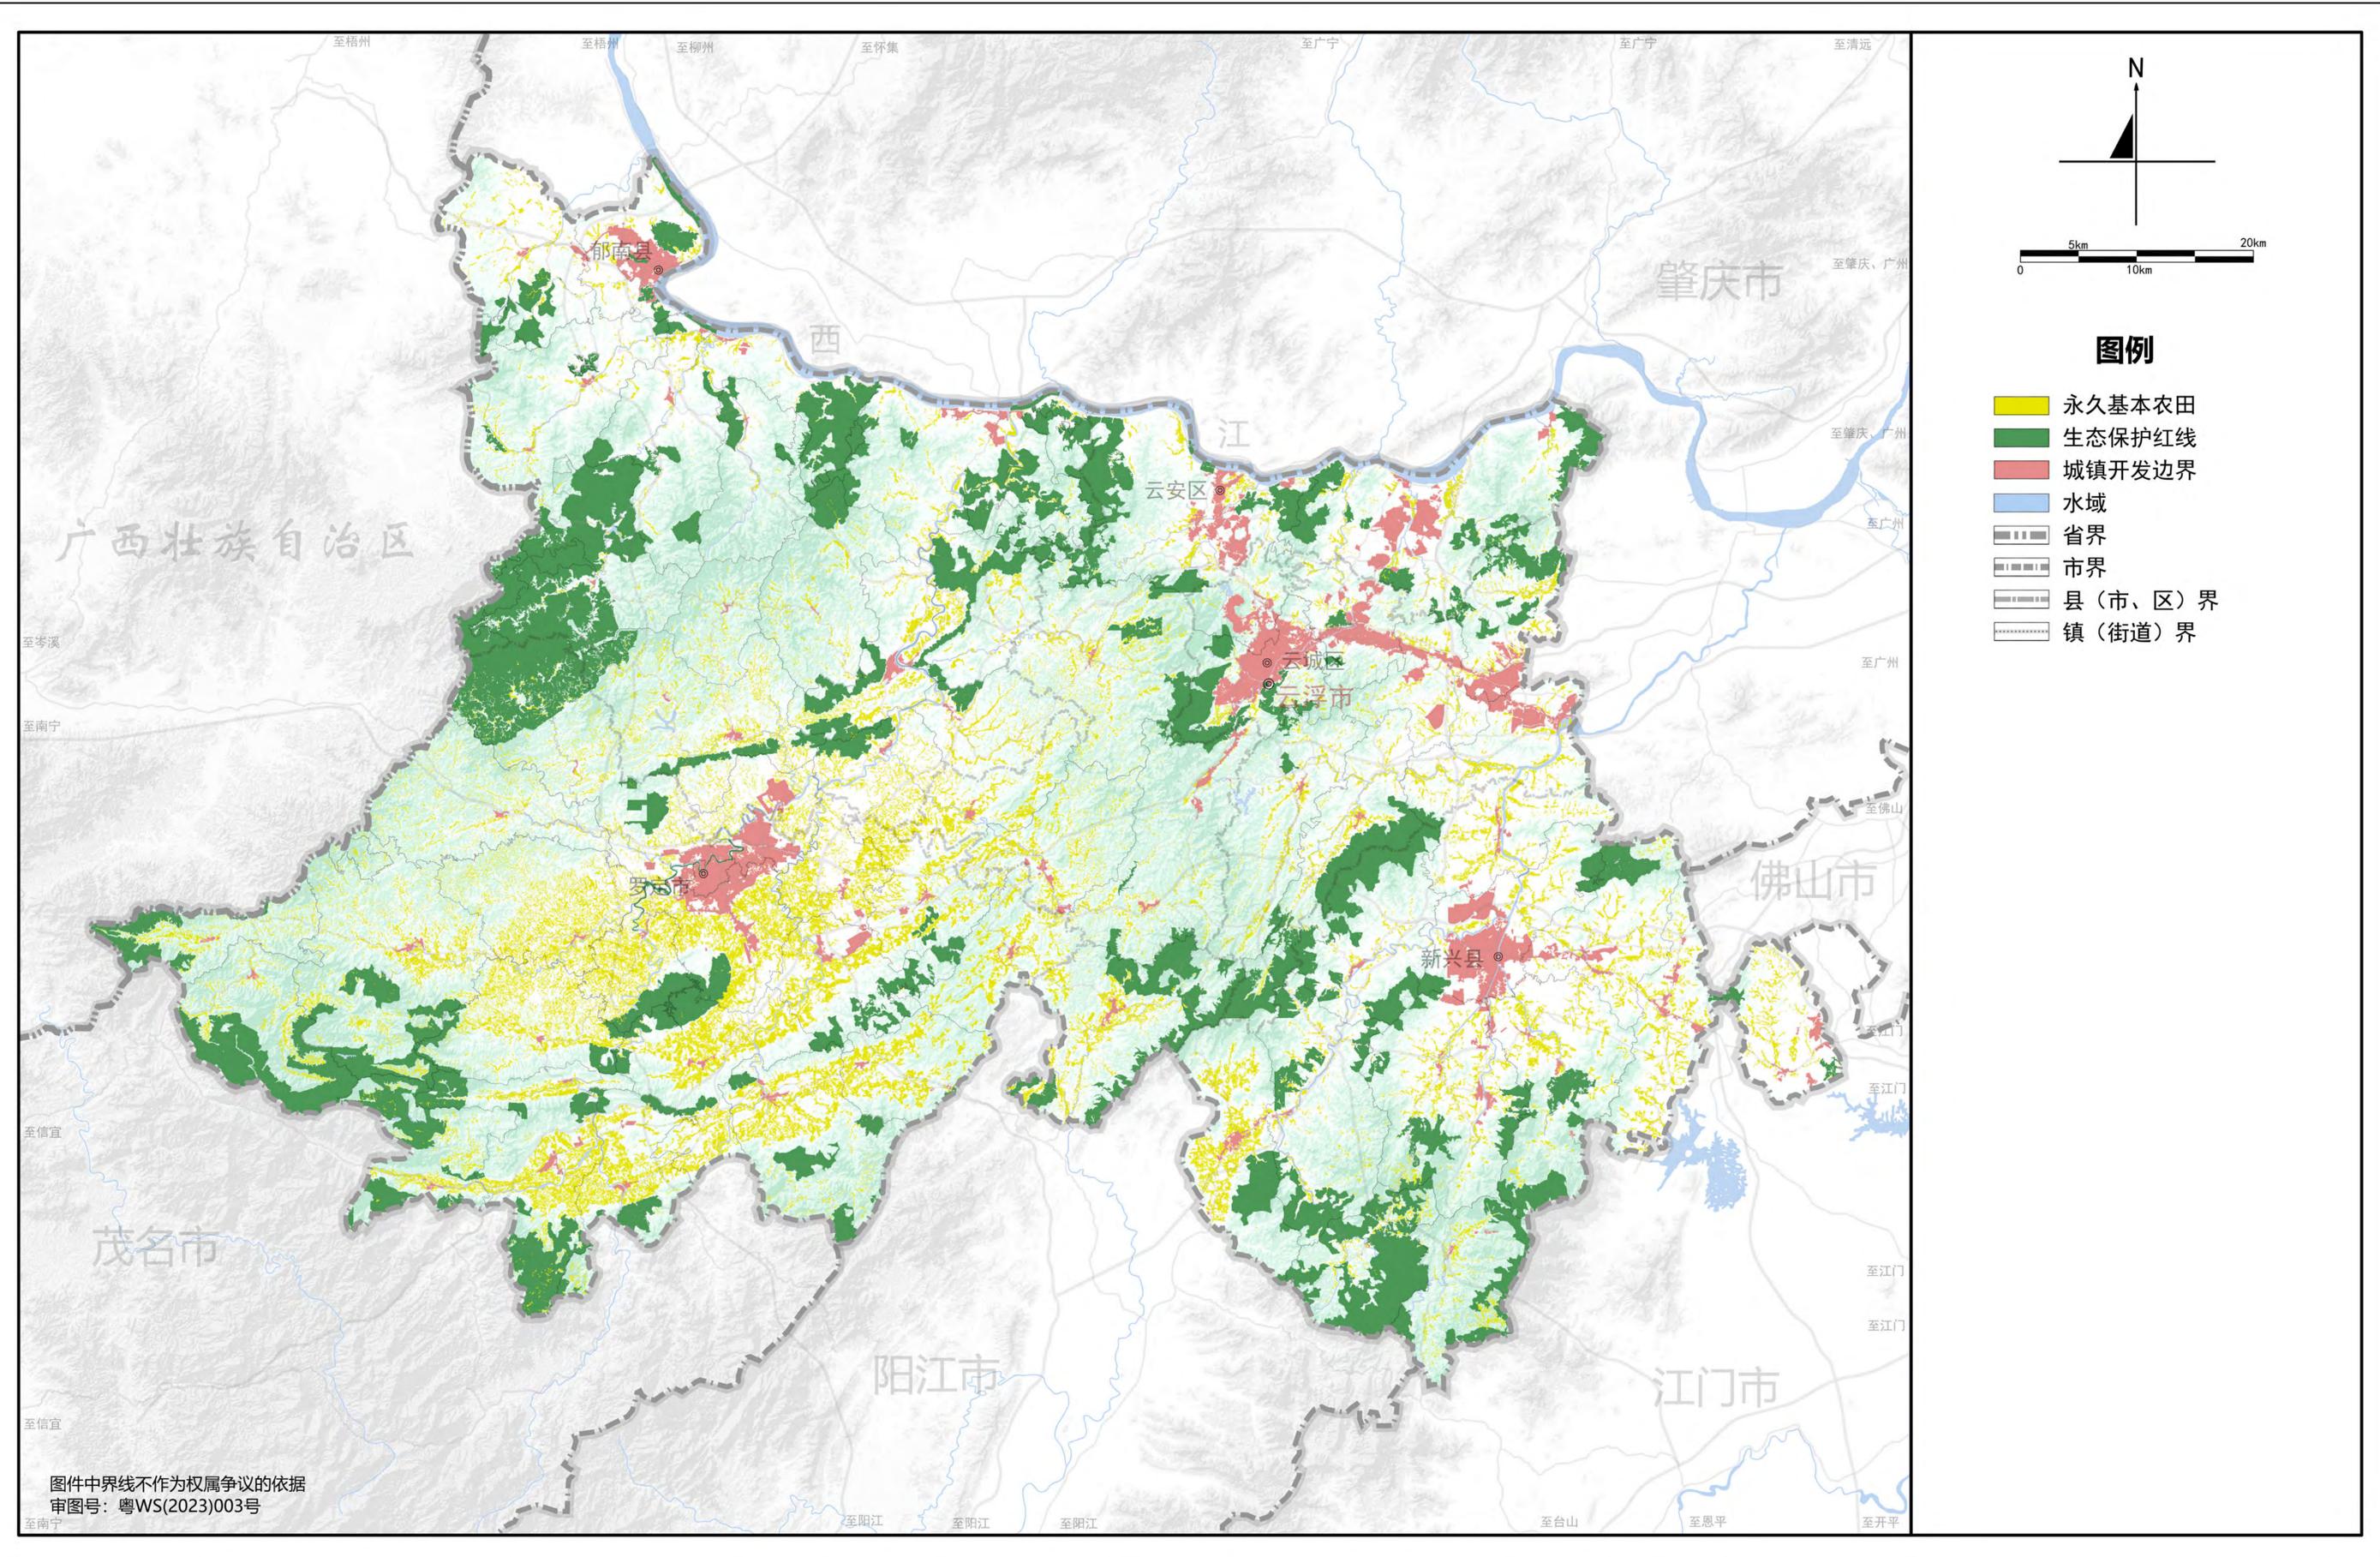

云浮市国土空间总体规划 (2021-2035年)


市域耕地和永久基本农田保护红线图

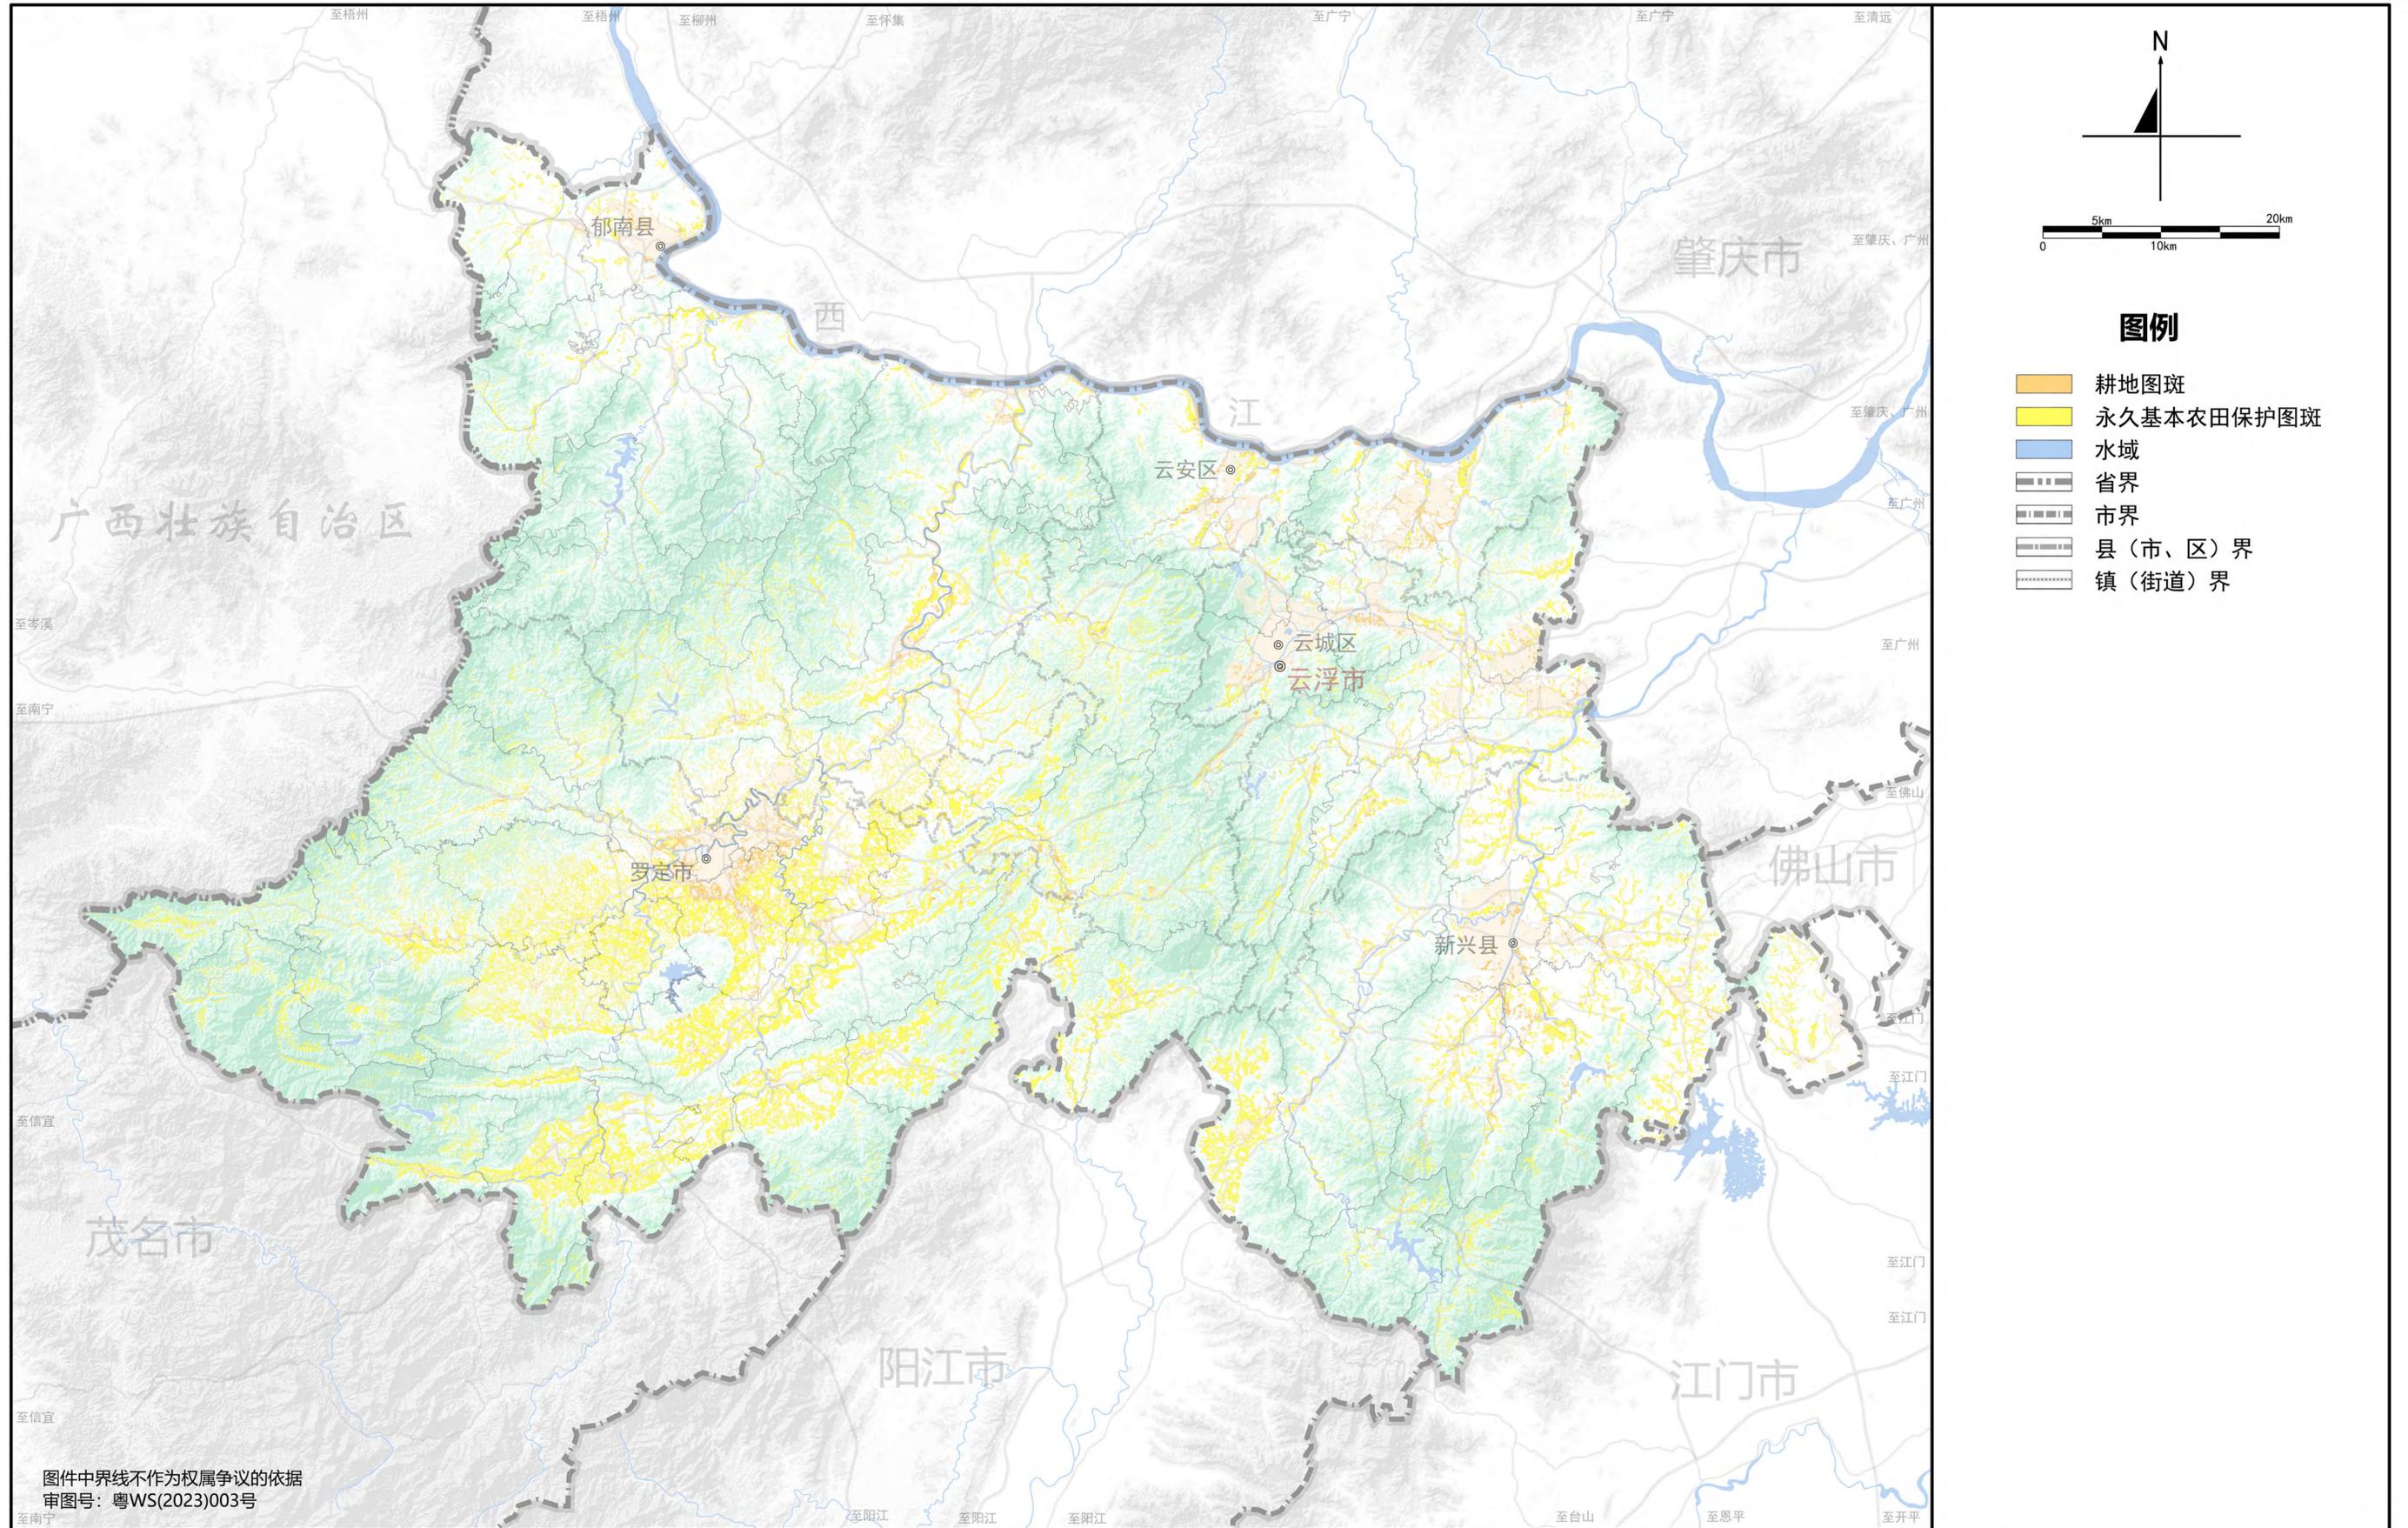

图件中界线不作为权属争议的依据
审图号: 粤WS(2023)003号


云浮市国土空间总体规划 (2021-2035年)

市域生态保护红线图

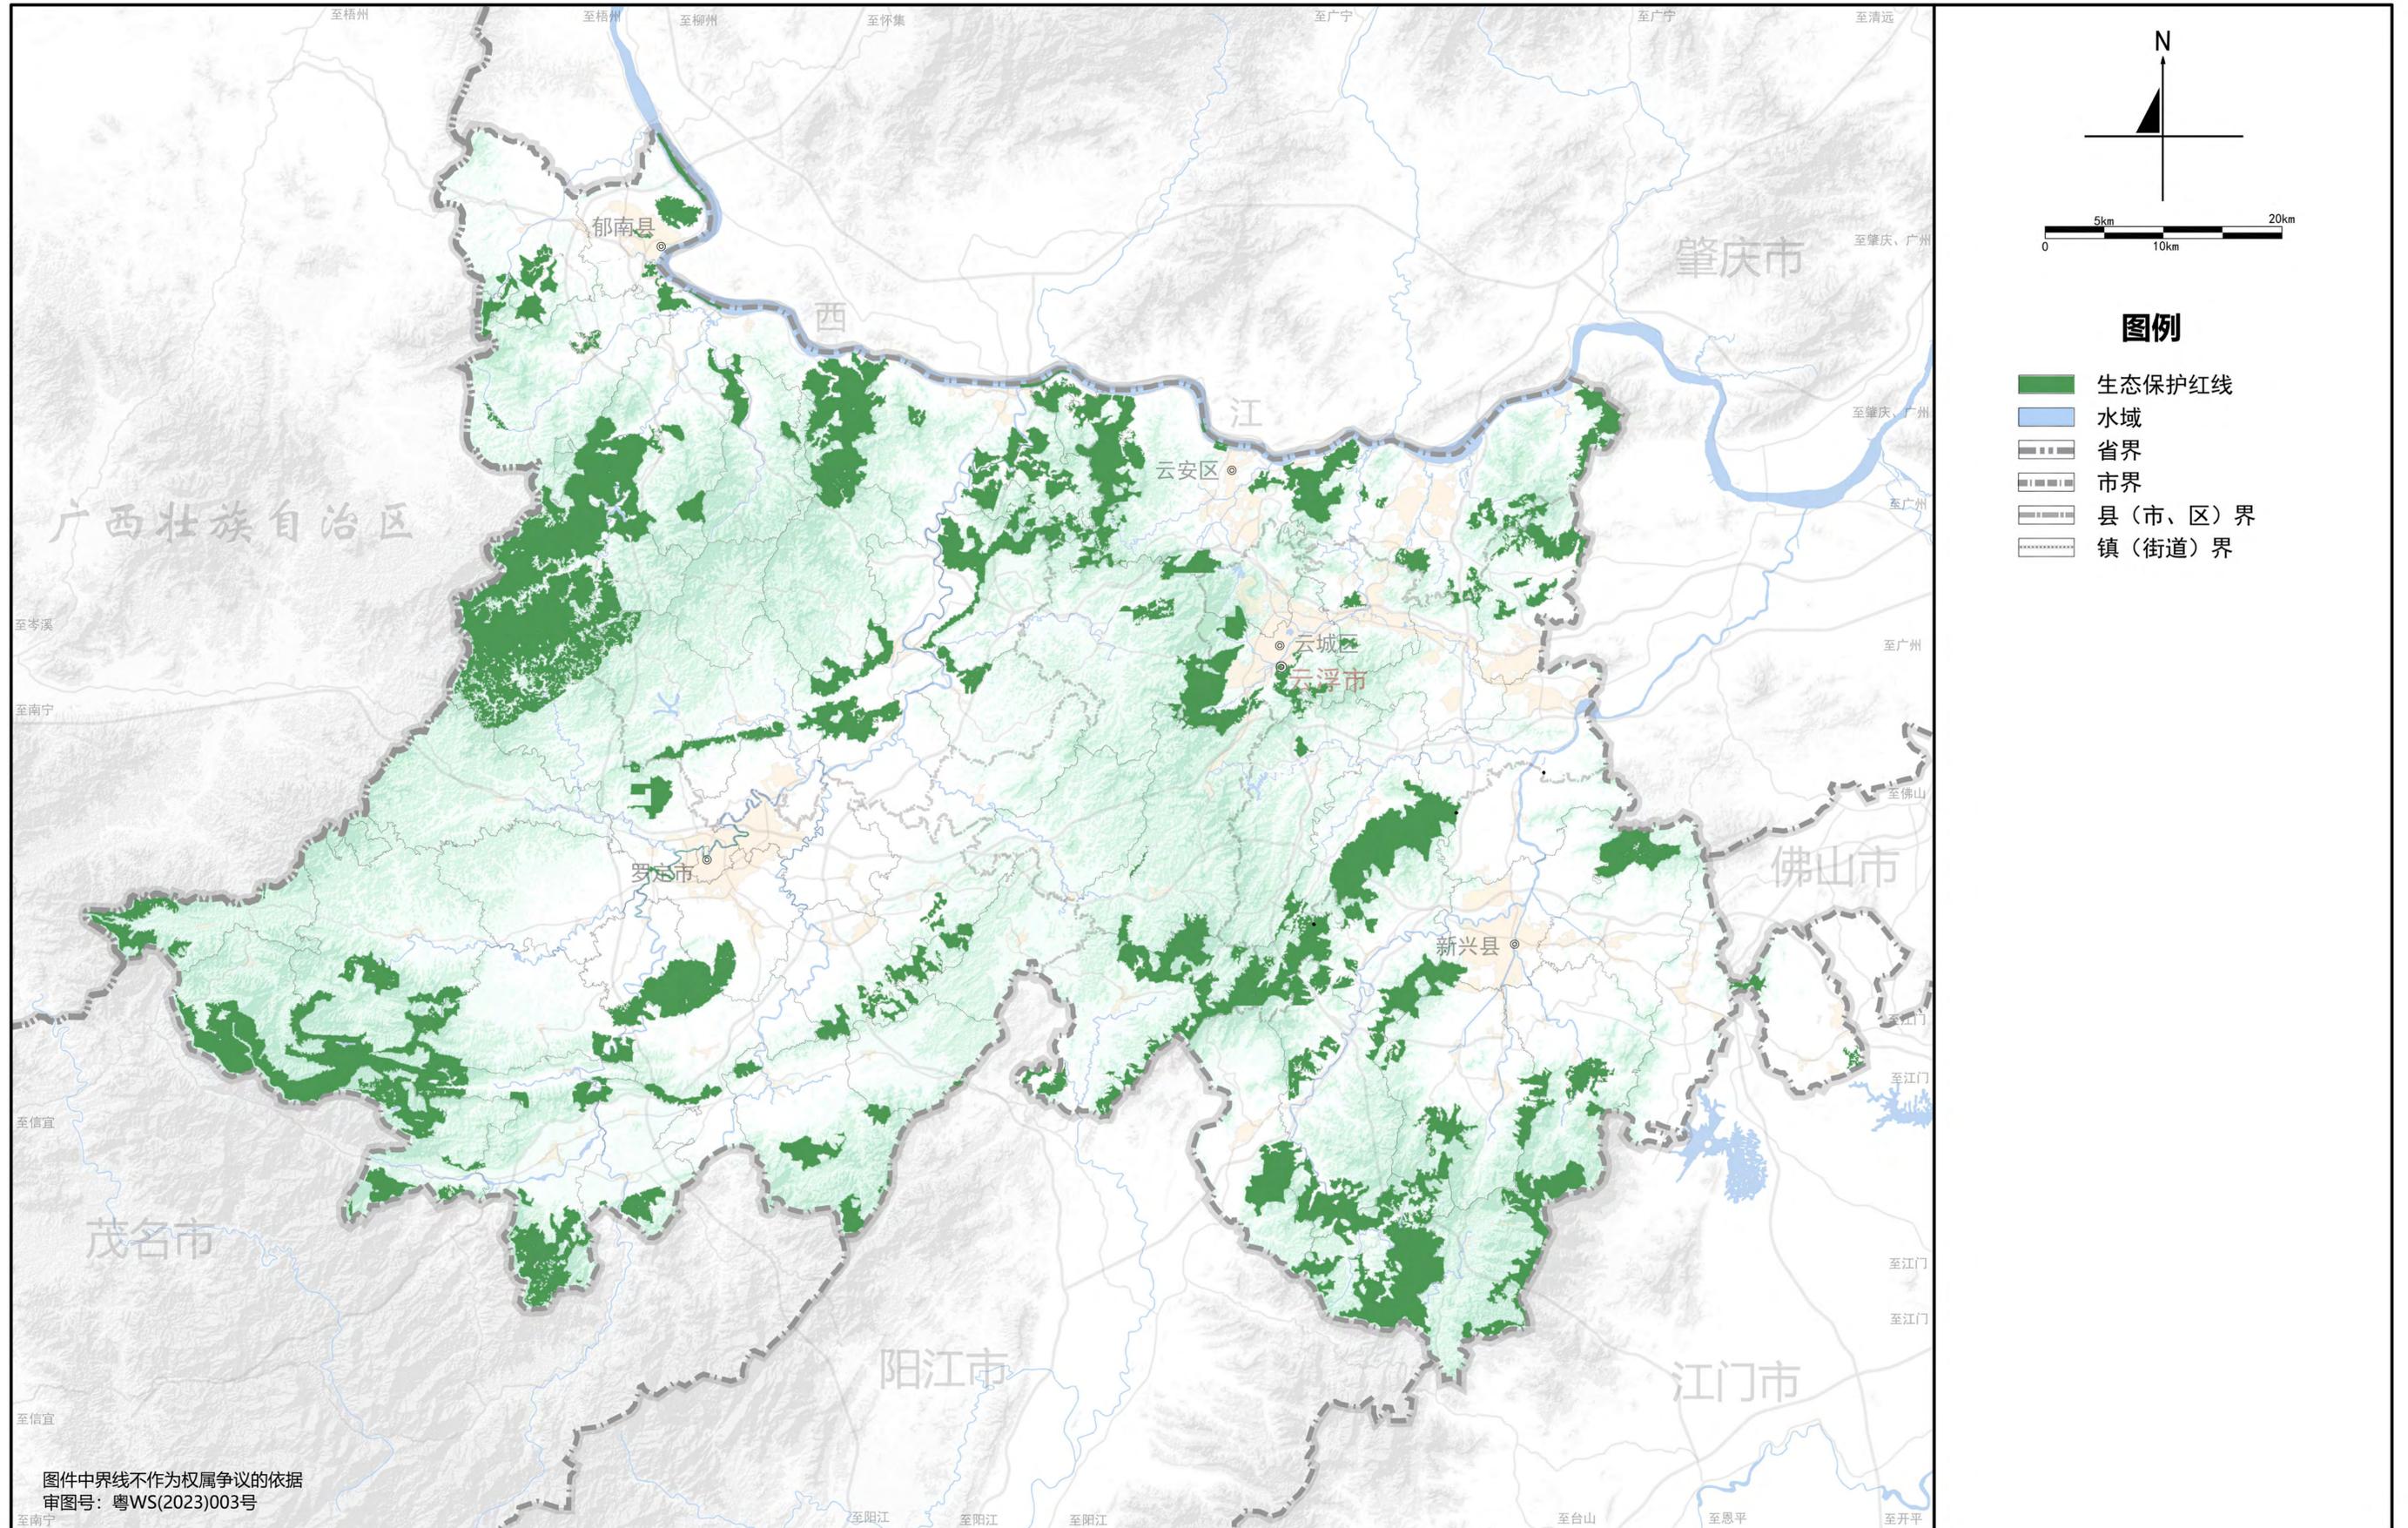


云浮市国土空间总体规划 (2021-2035年)

市域生态系统保护规划图

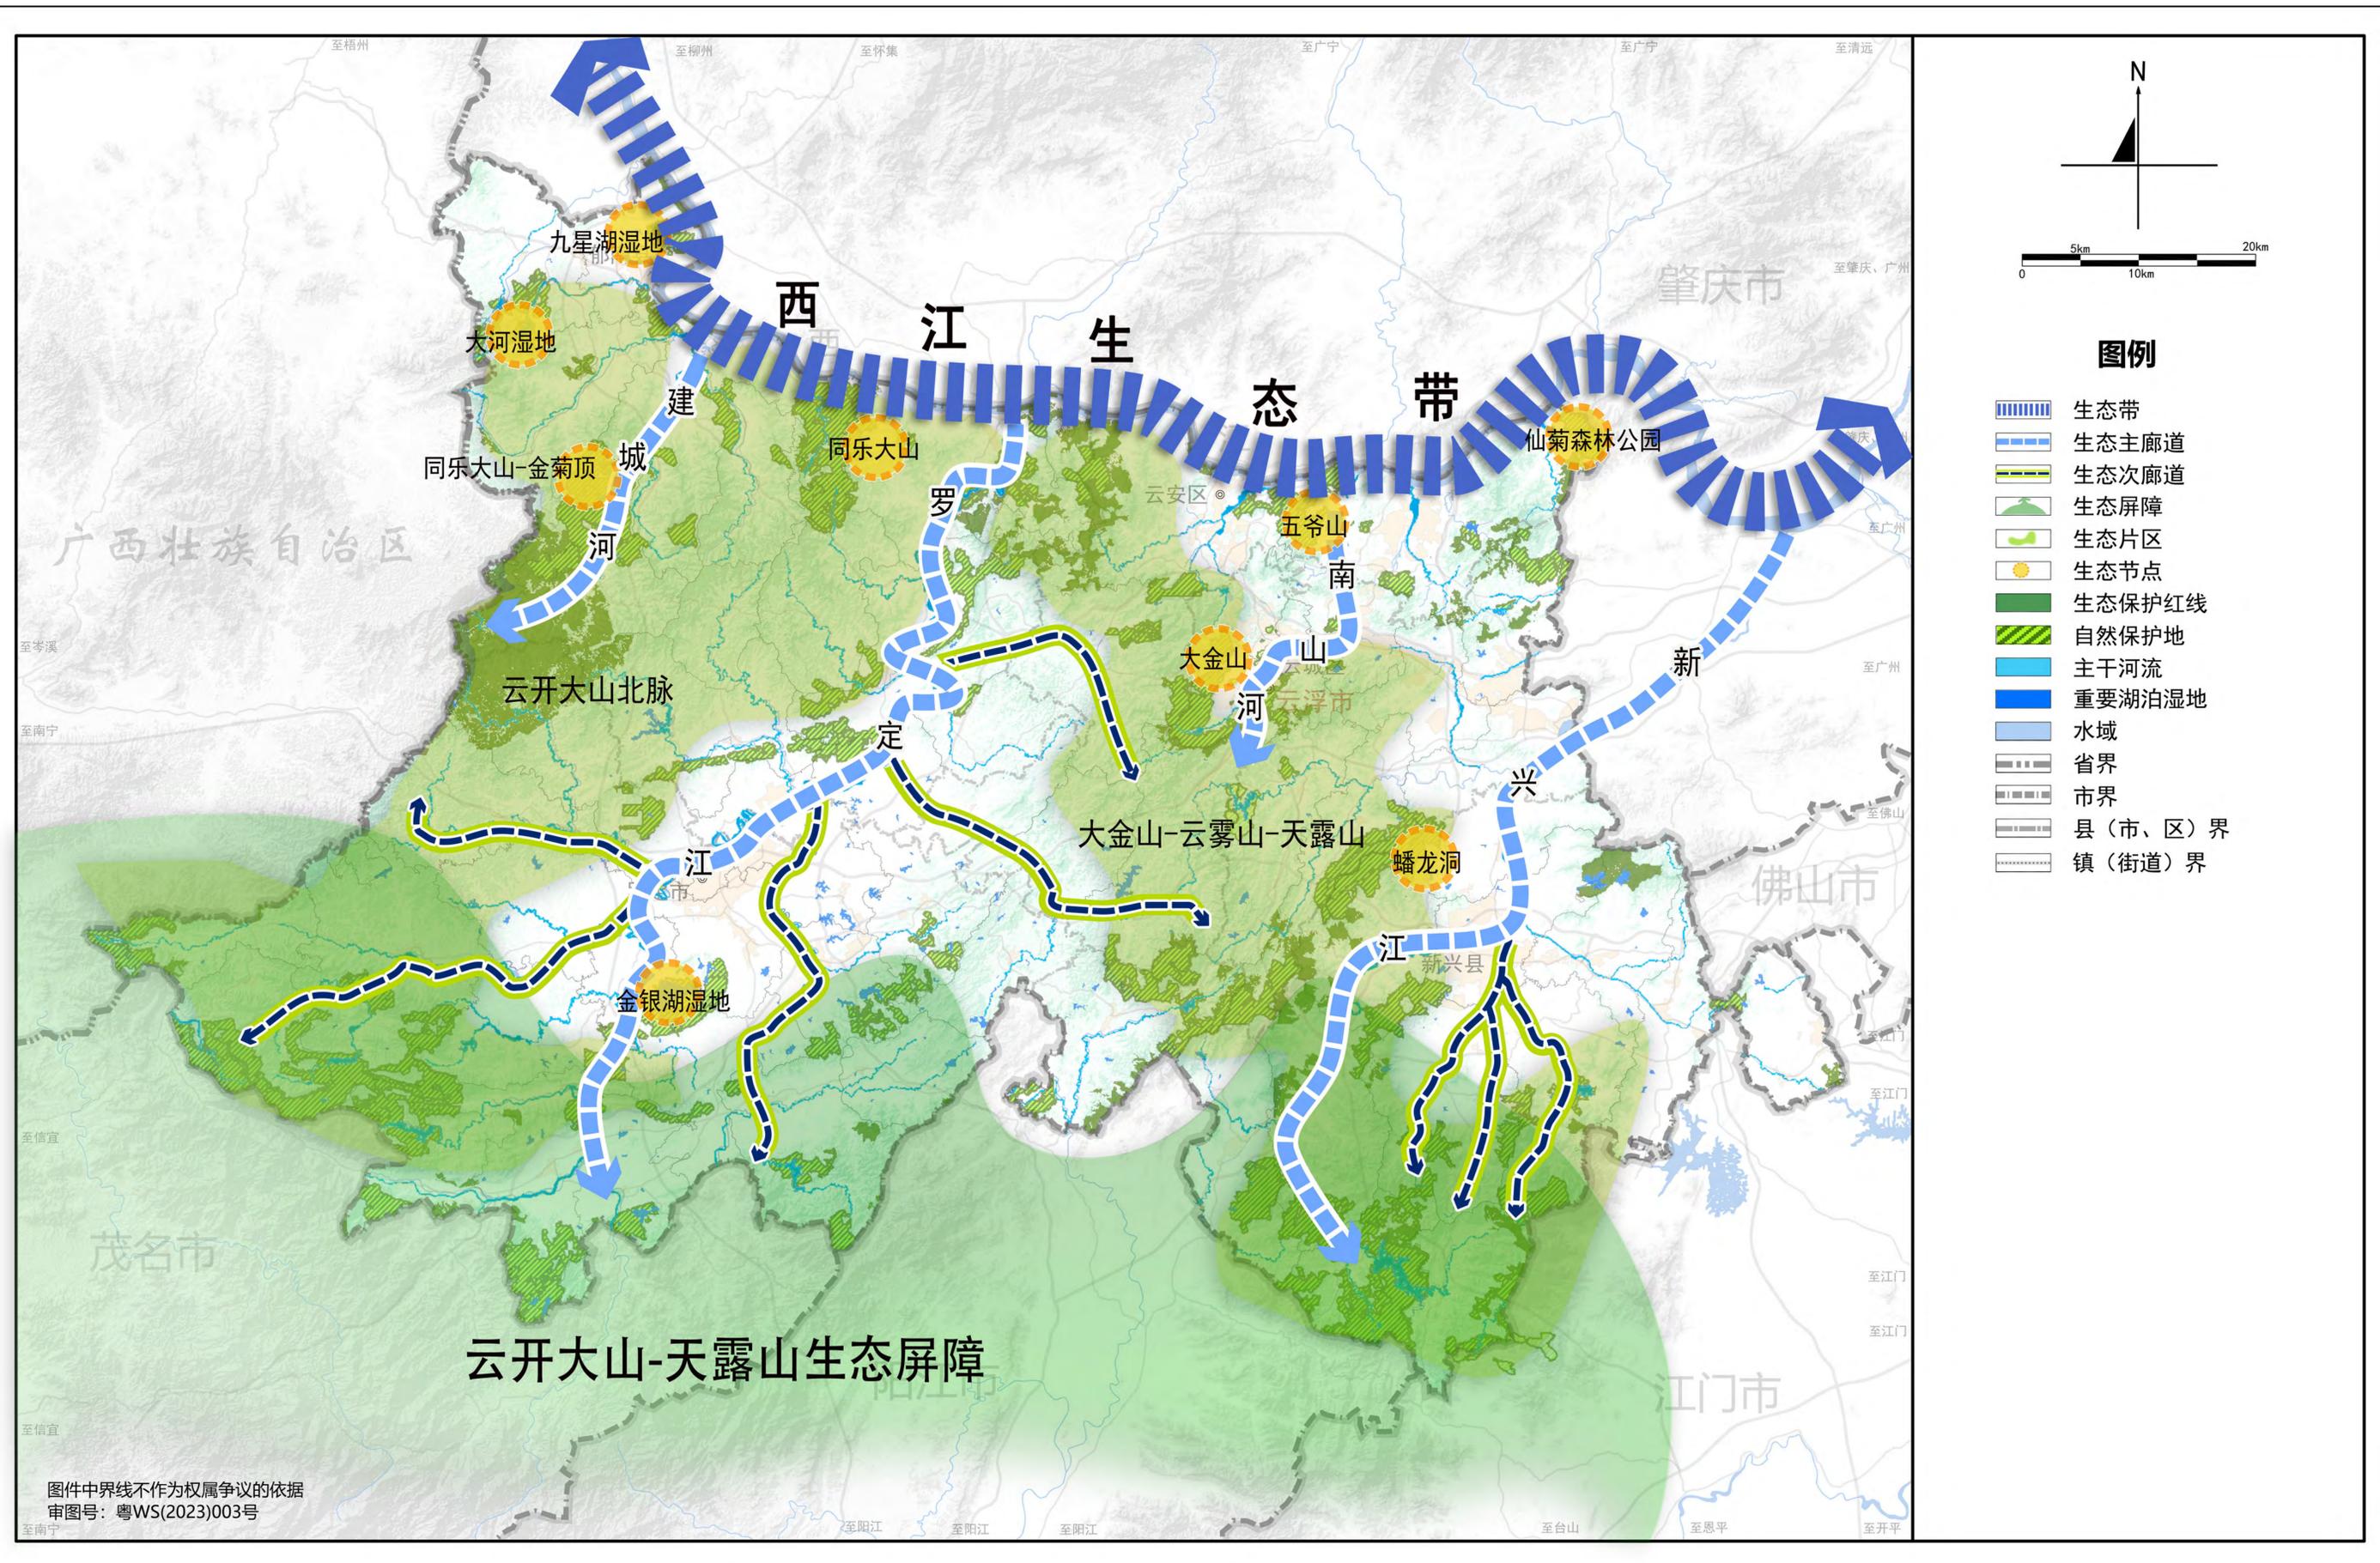


云浮市国土空间总体规划 (2021-2035年)

市域农业空间规划图

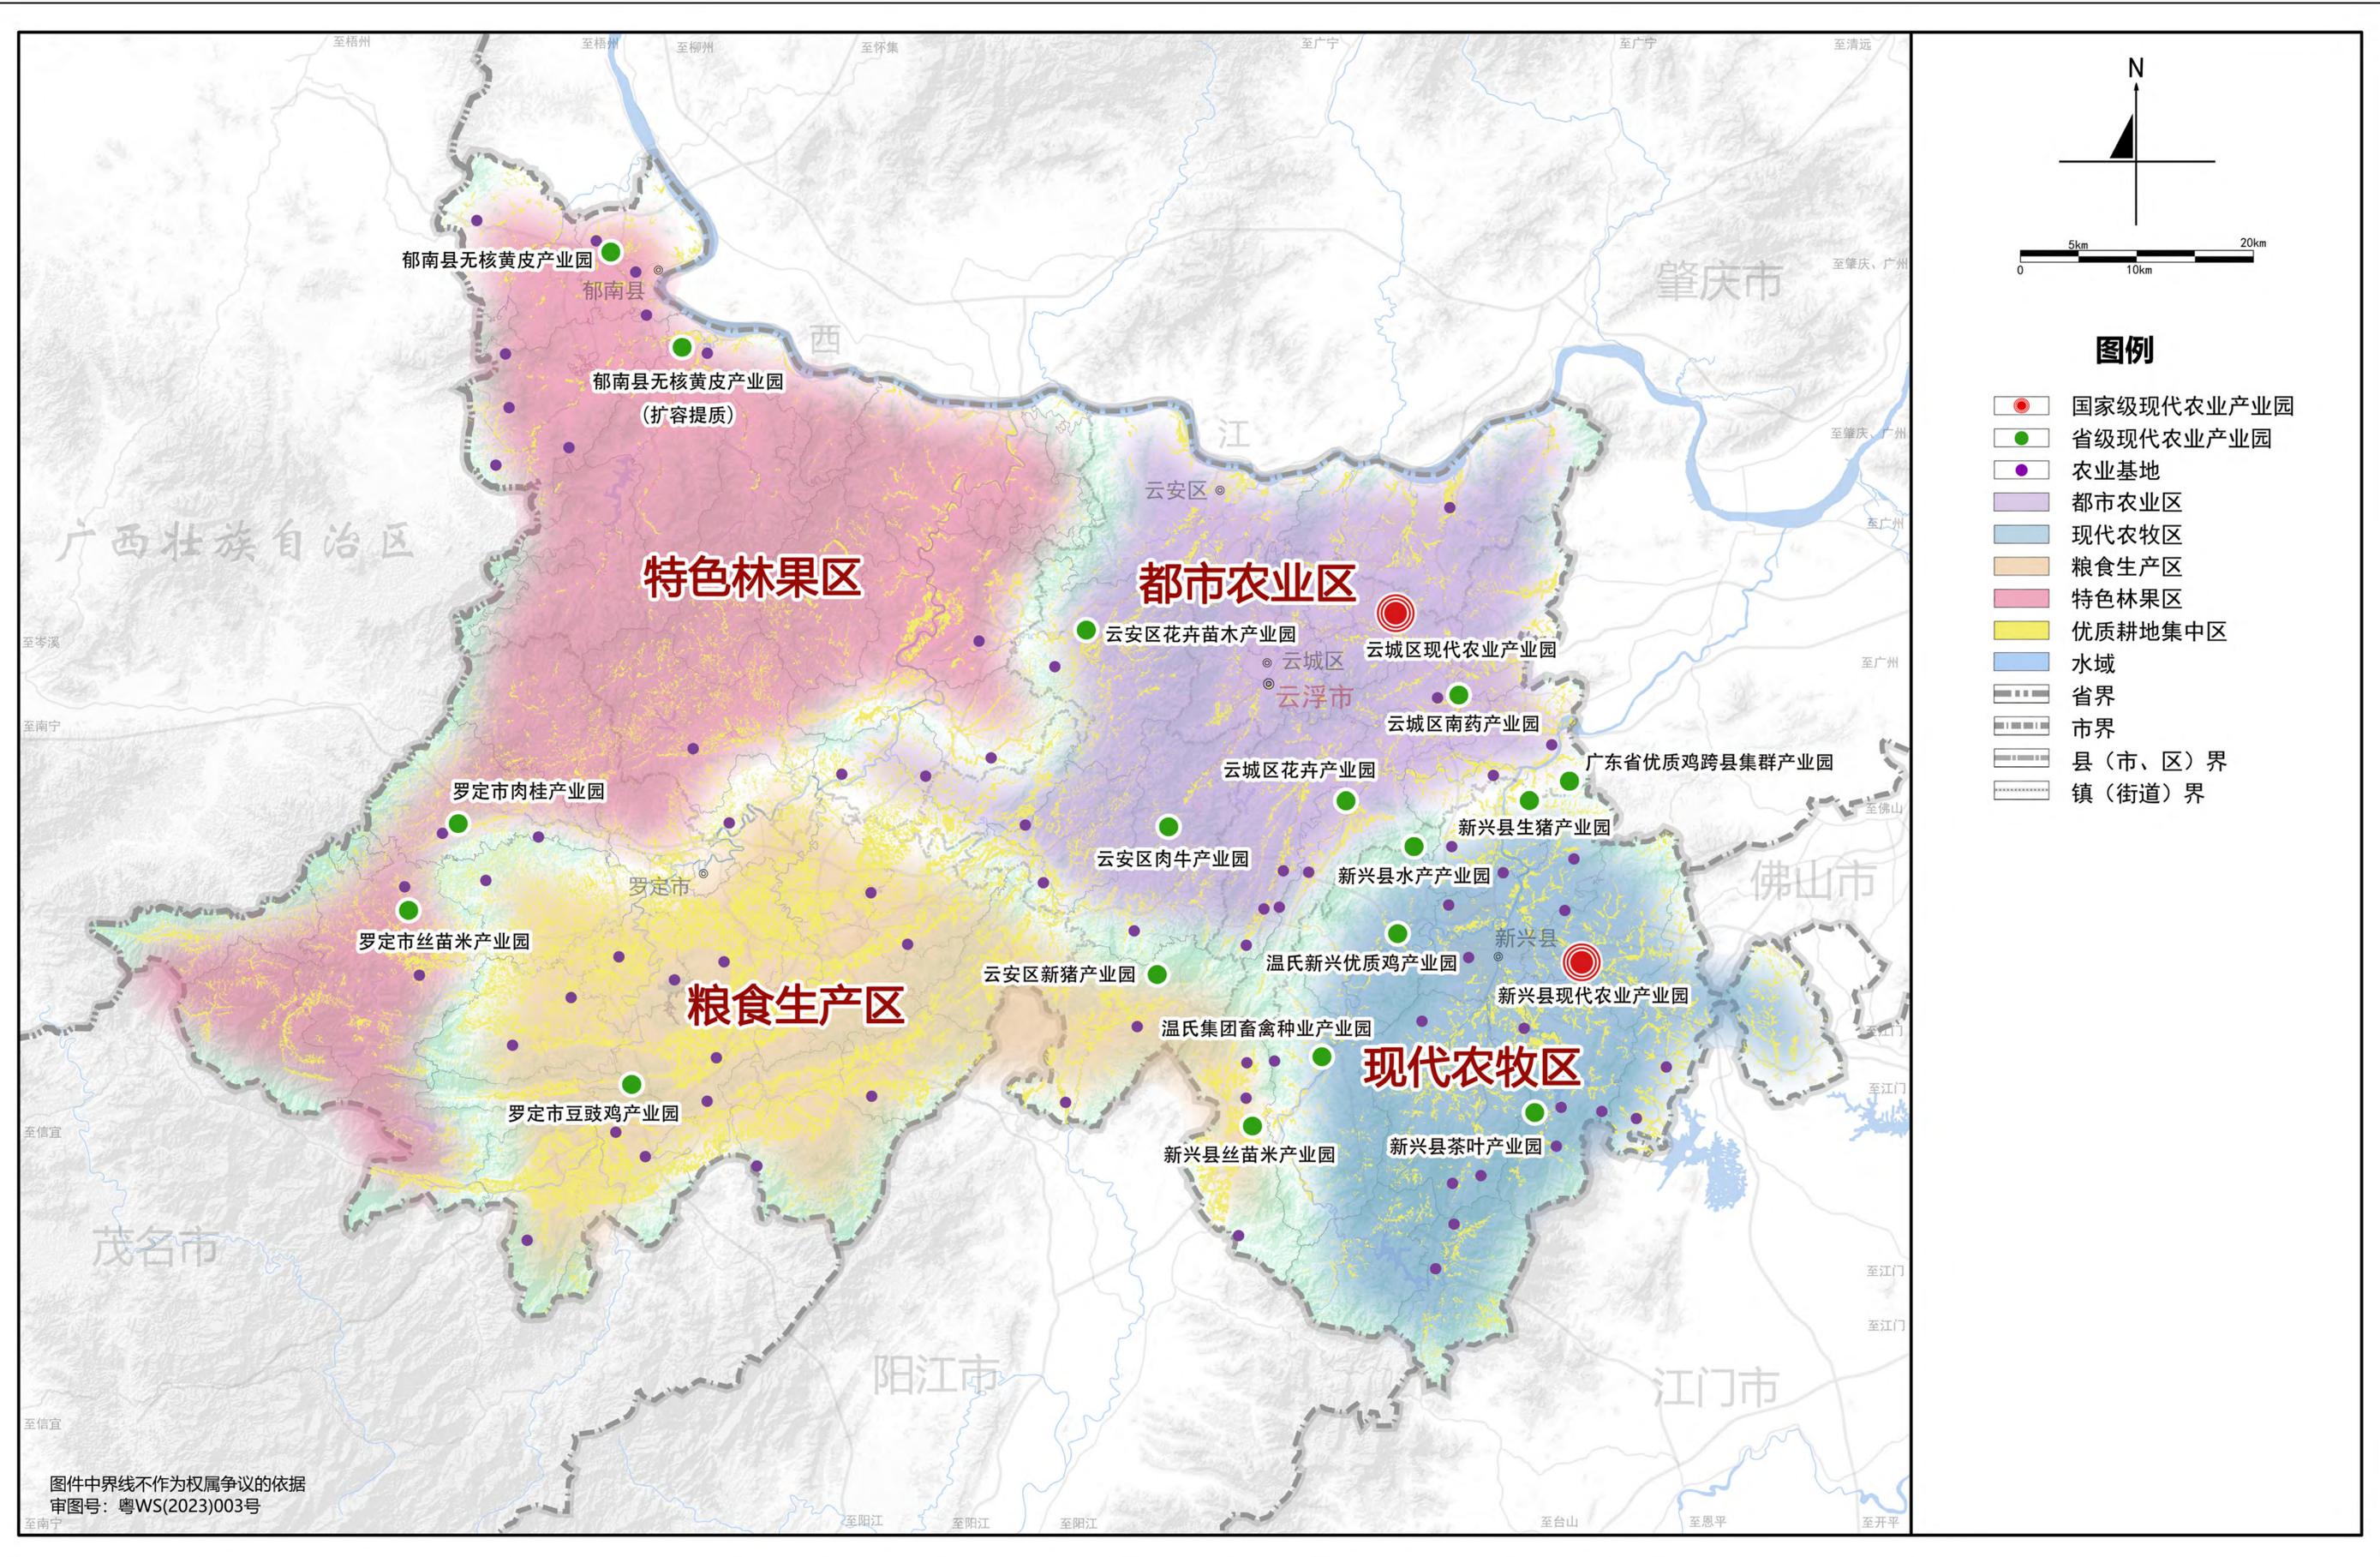

云浮市国土空间总体规划 (2021-2035年)

市域国土空间总体格局规划图

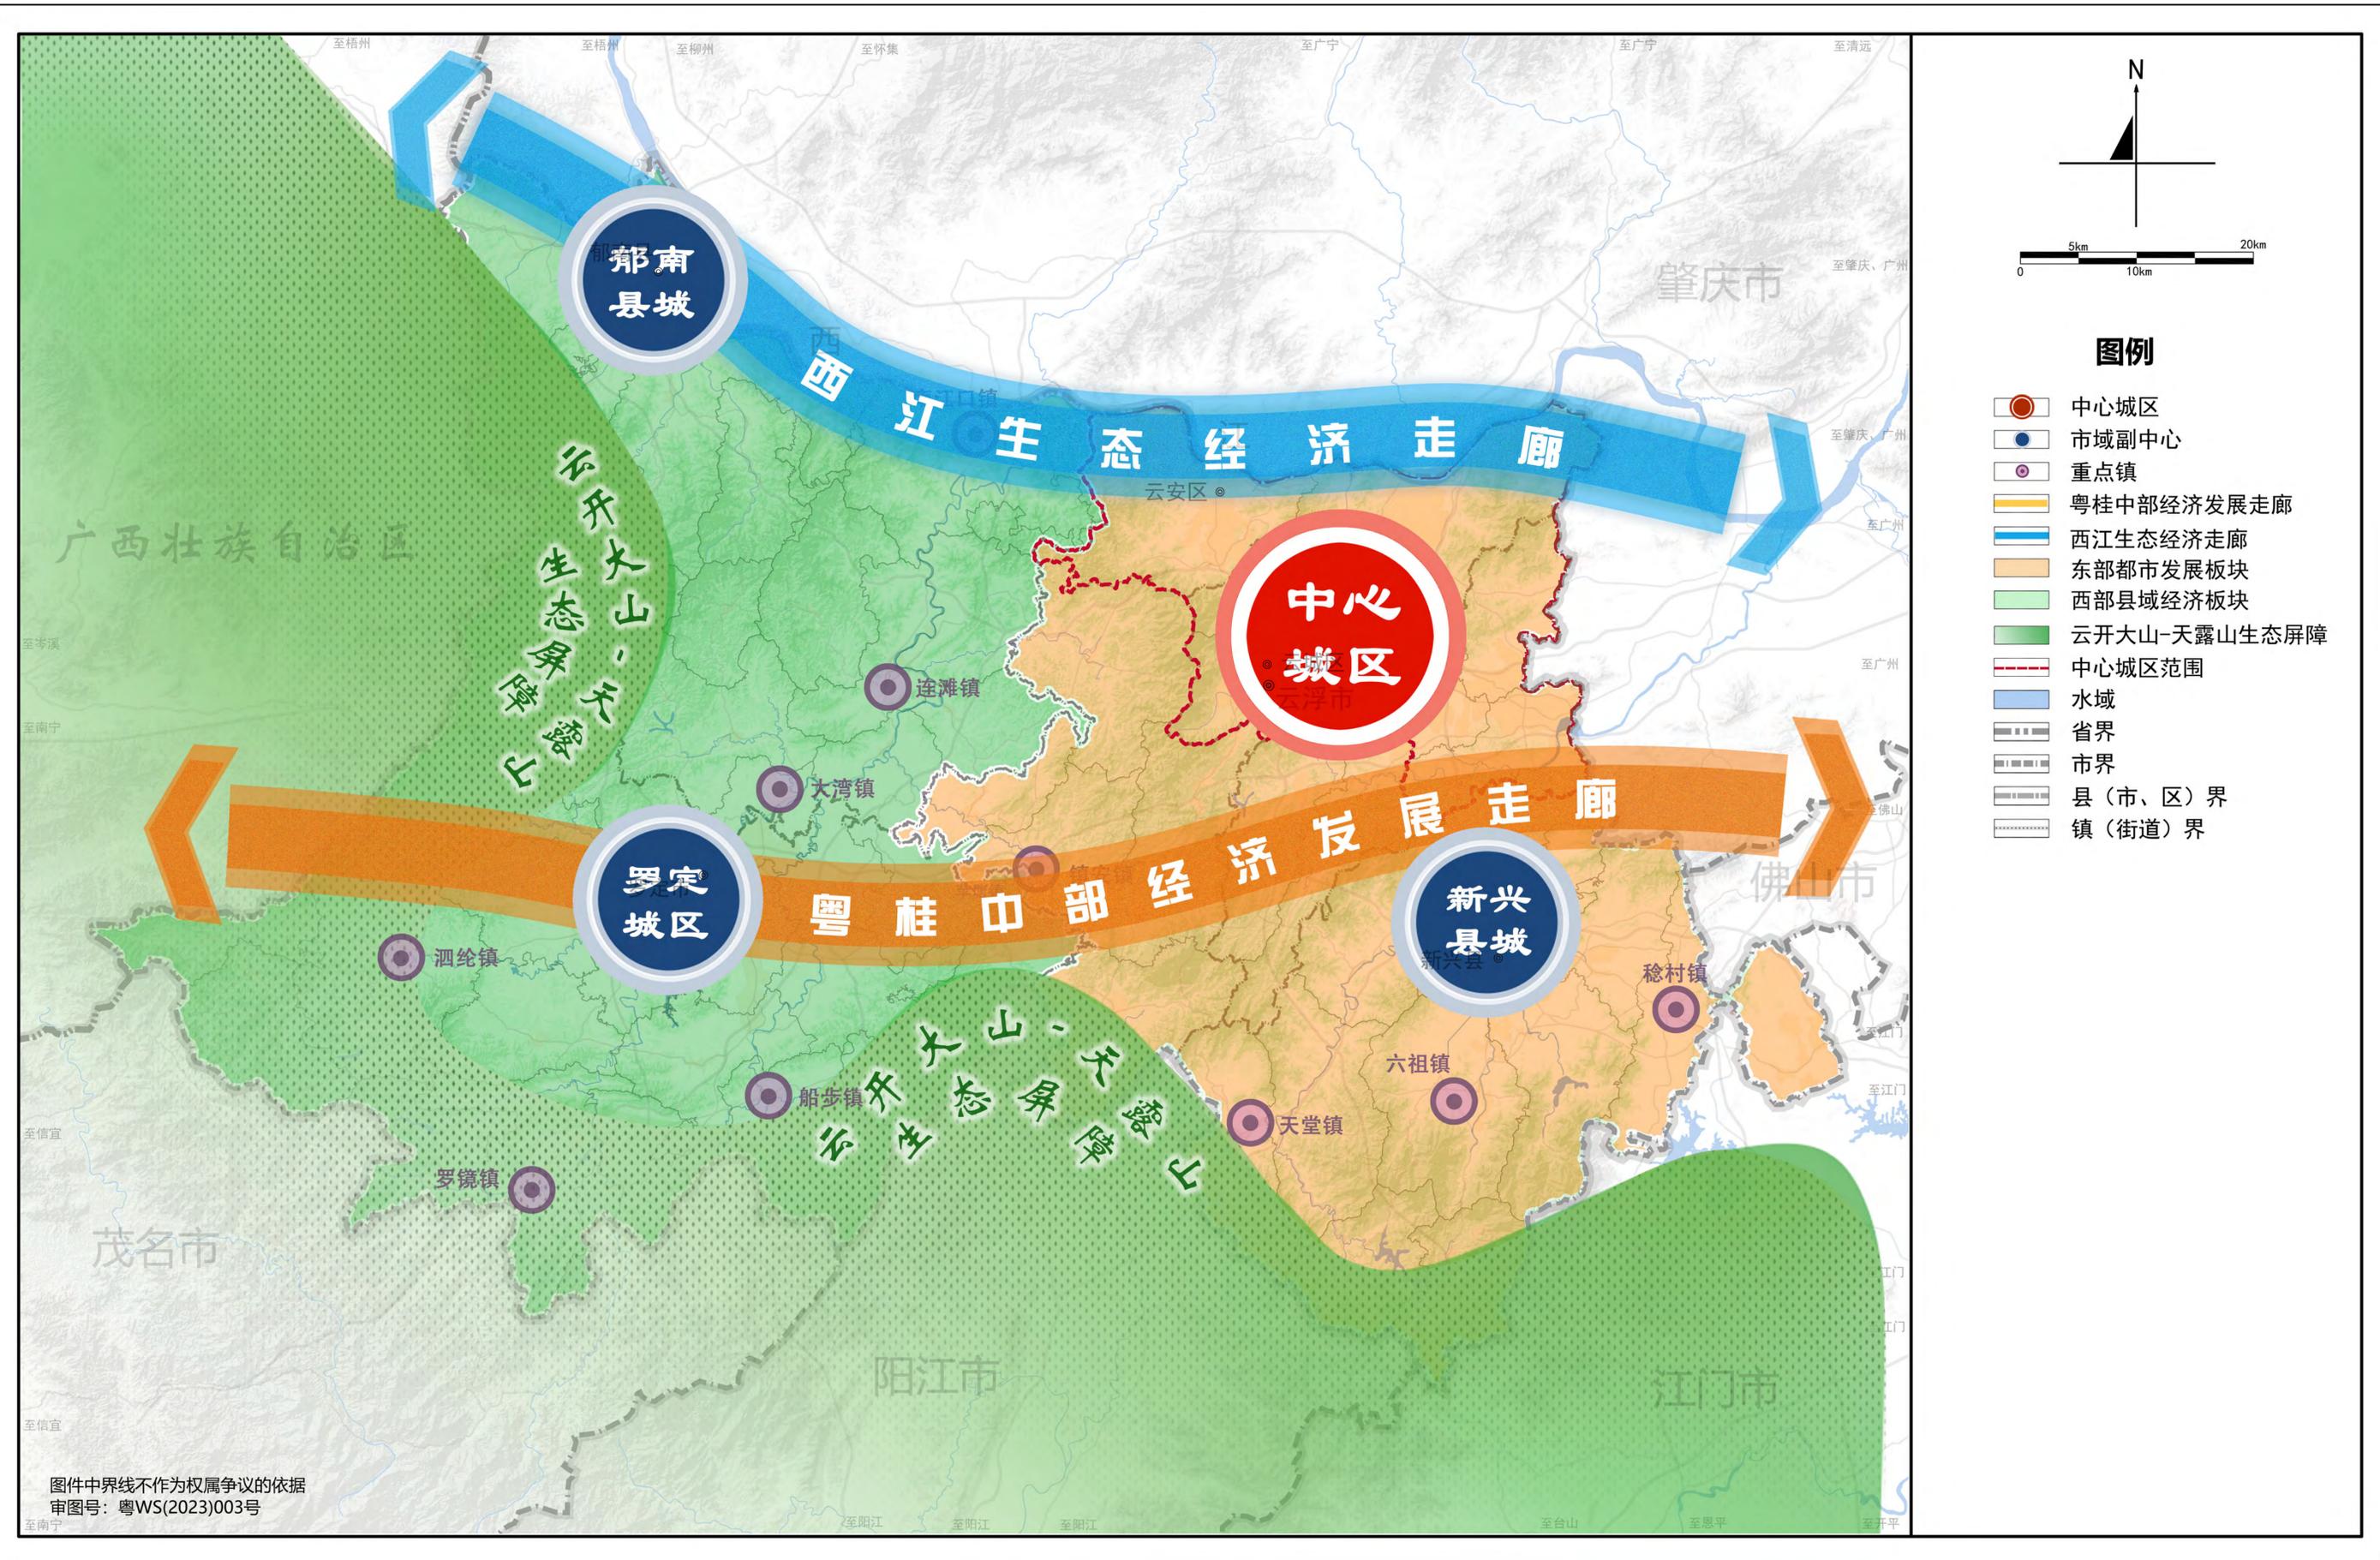

云浮市国土空间总体规划 (2021-2035年)

市域综合交通规划图—轨道网络

