


# 佛云园北环路（K0+100~K0+560）及配套项目（一期）总平面图（变更后）

第	页	共	页
---	---	---	---

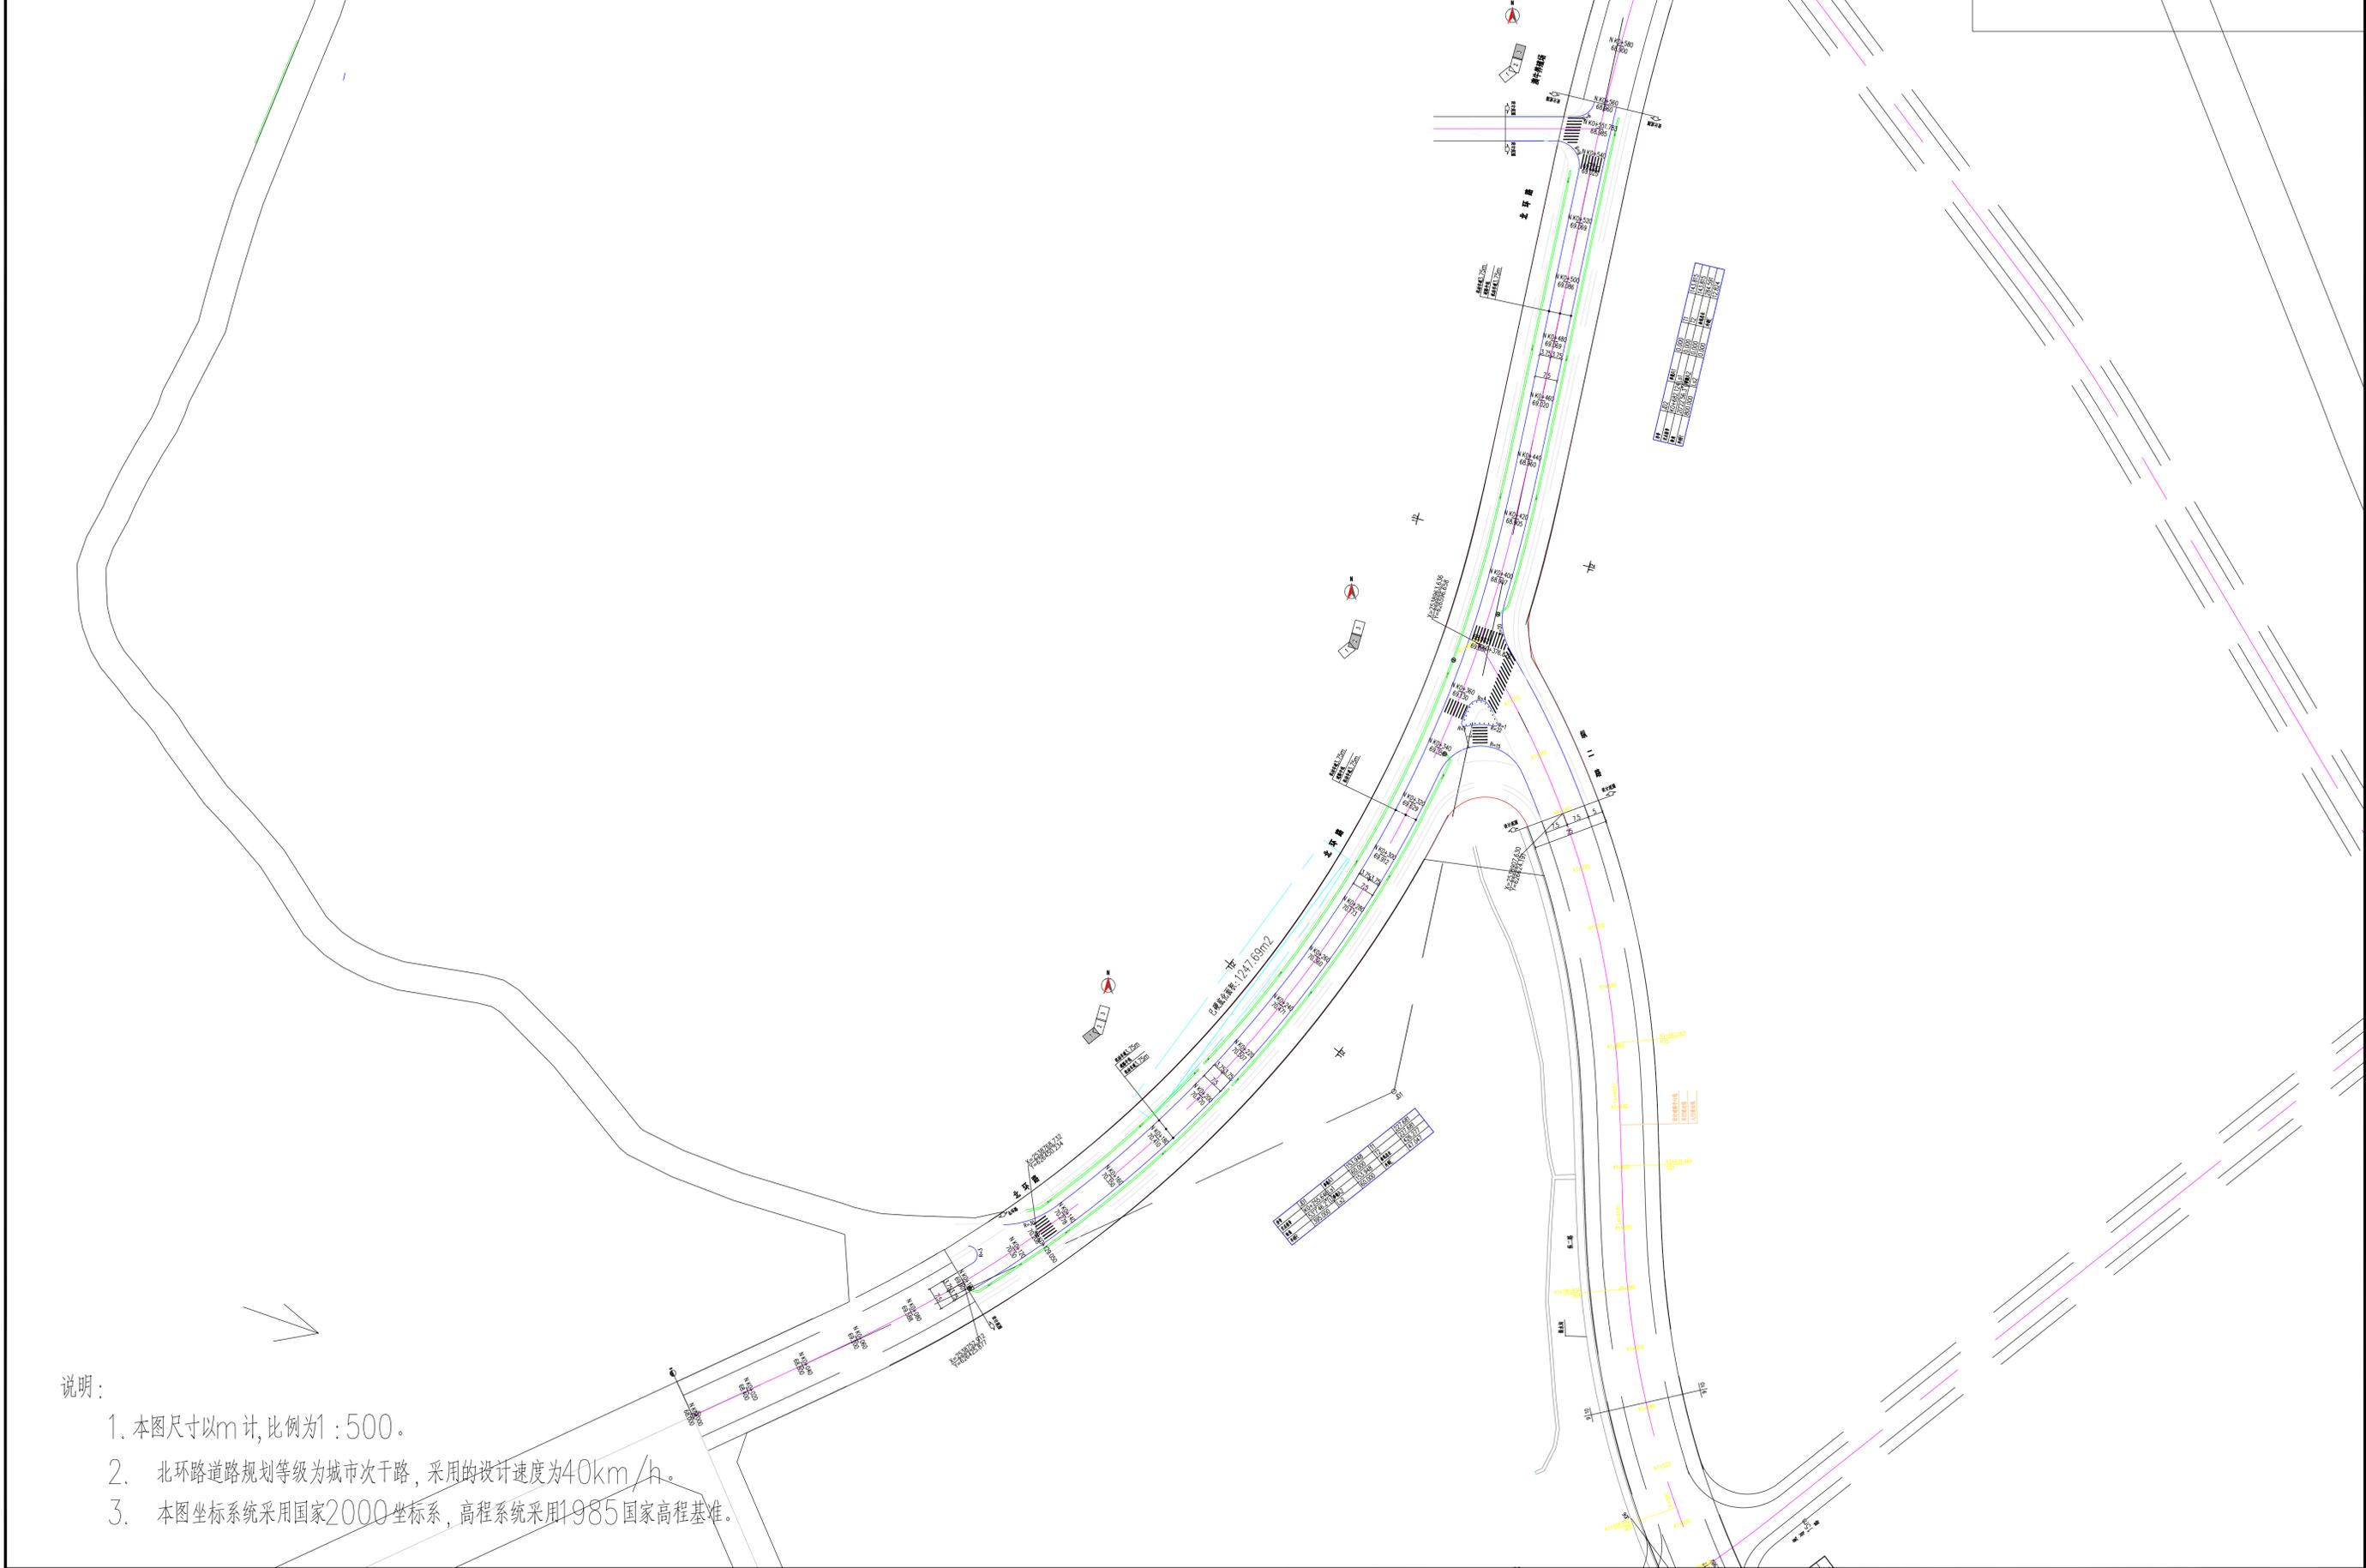

说明：

1. 本图尺寸以m计,比例为1:500。
2. 北环路道路规划等级为城市次干路,采用的设计速度为40km/h。
3. 本图坐标系统采用国家2000坐标系,高程系统采用1985国家高程基准。

特别说明:本工程严格按照国家有关强制性标准设计,请业主,承包商,监理三方认真阅读本图纸发现问题及时与本单位联系解决以免造成损失。	会签	总图	给排水	 <b>江苏华里设计有限公司</b> 甲级设计证书编号: A132006048	批准	蔡玉中	项目负责	李仕坤	设计	余长霞	建设单位	广东佛山(云浮)产业转移工业园投资开发有限公司	设计编号	HLYF2024088
		建筑	电气		审定	杨明	专业负责	杨明	绘图	余长霞	工程项目	佛云园北环路(K0+100~K0+560)及配套项目(一期)	图纸编号	D-C1-2-1
		结构	暖通		审核	杨明	方案		校对	黄伟东	道路平面设计图(北环路)	(变更二)	比例 / 日期	2024年12月