

# 思劳所思劳变电站桂华线联络工程规划设计

项目位置示意图

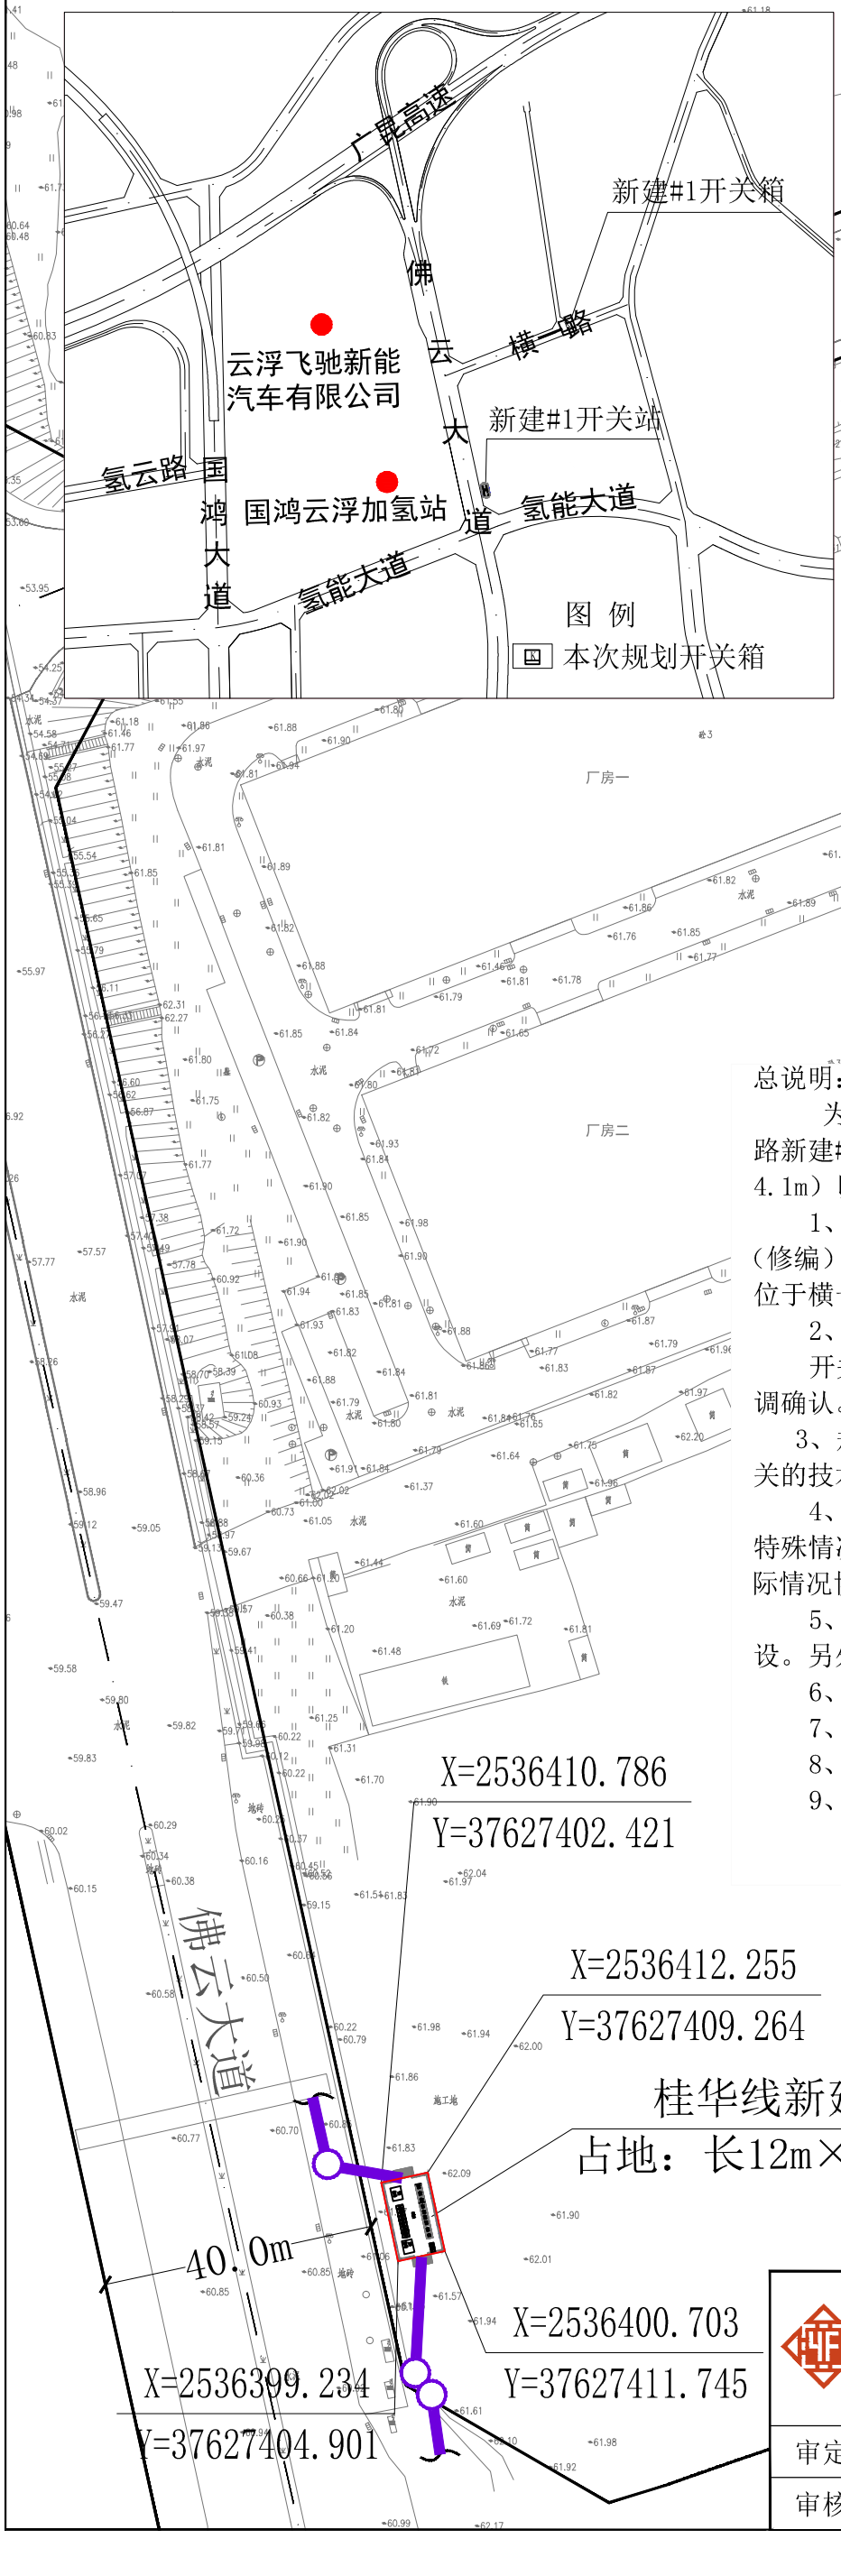

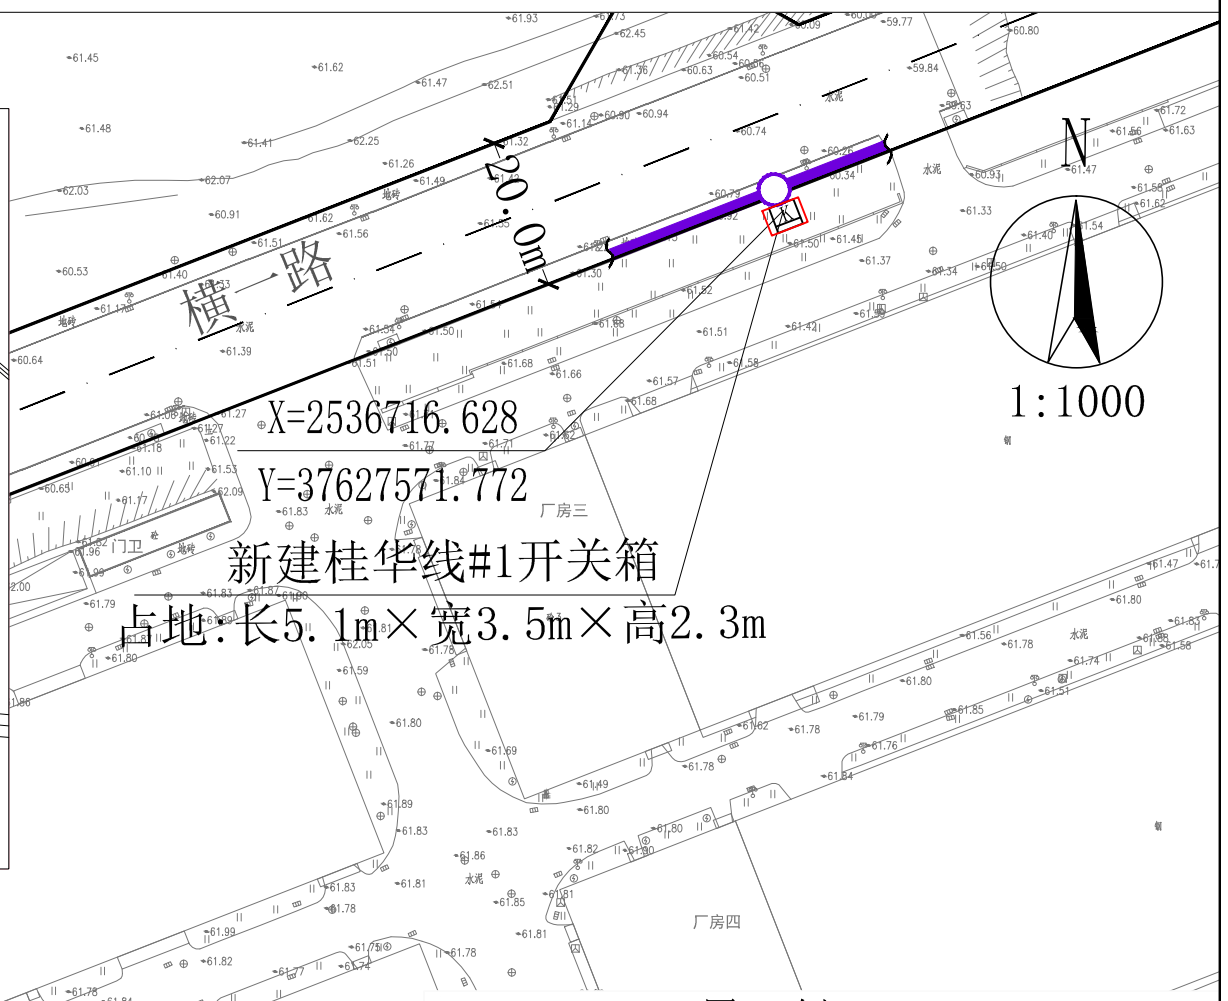



总说明：

为优化佛山（云浮）产业转移工业园供电网络、提升周边用户供电质量，，委托方拟对横一路新建#1开关箱（占地为5.1m×3.5m×2.3m）及佛云大道新建#1开关站（占地为12m×3.5m×4.1m）以满足周边用户的用电增长需求。

1、工程范围：本次规划项目处于佛山（云浮）产业转移工业园（合作园区）控制性详细规划（修编）（于2025年11月28日印发，以下简称《佛云园控规》）规划范围内。其中新建#1开关箱位于横一路南侧；新建#1开关站位于佛云大道与氢能大道交汇处东北侧。

2、规划情况：

开关站、开关箱选址落于道路红线外，前期已对接委托方、园区管理单位及行政规划部门协调确认。该项目开工前须严格依规办理各项审批流程，取得合法审批文件后方可施工。

3、规划新建电力管线的铺设必须遵守《城市工程管线综合规划规范》（GB 50289-2016）和有关的技术标准。

4、本次电力设施工程实施建设时应按照本规划方案实施，如遇到地下管线较复杂地段或其他特殊情况不能按本规划实施建设时，则应由建设单位及时向相关行政职能部门反映，根据现场实际情况协调商榷。

5、建设单位在办理该项目规划报批后，应当先经有关行政主管部门审批同意后方可实施建设。另外，待该片区相关规划及市政道路完善后，应无条件服从规划。

6、本次设计高程采用1985国家高程基准，坐标采用2000国家大地坐标系。

7、图中尺寸单位：管长及距离以米计，其余毫米。

8、工程竣工后，应做好管线的竣工图,并报相关行政部门备案。

9、其它未尽事宜详见规划图。

| 云浮市国土空间技术服务中心 | | | | 工程名称 | 思劳所思劳变电站桂华线联络工程规划设计 | | |
|---|---|---|---|---|---|---|---|
| | | | | 建设单位 | 广东电网有限责任公司云浮云城供电局 | | |
| | | | | 业务号 | PJ20260709-001 | | |
| 审定 | 蔡成良 | 校对 | 许美珍 | 内容 | 电力管线平面布置图 | 图号 | 1-1 |
| 审核 | 卢洁霞 | 设计 | 李冠贤 | 日期 | 2026年07月 | 比例 | 1:1000 |