


附图:

云浮西江新城麦洲片区XJF0805A号地块用地红线图

(稿)

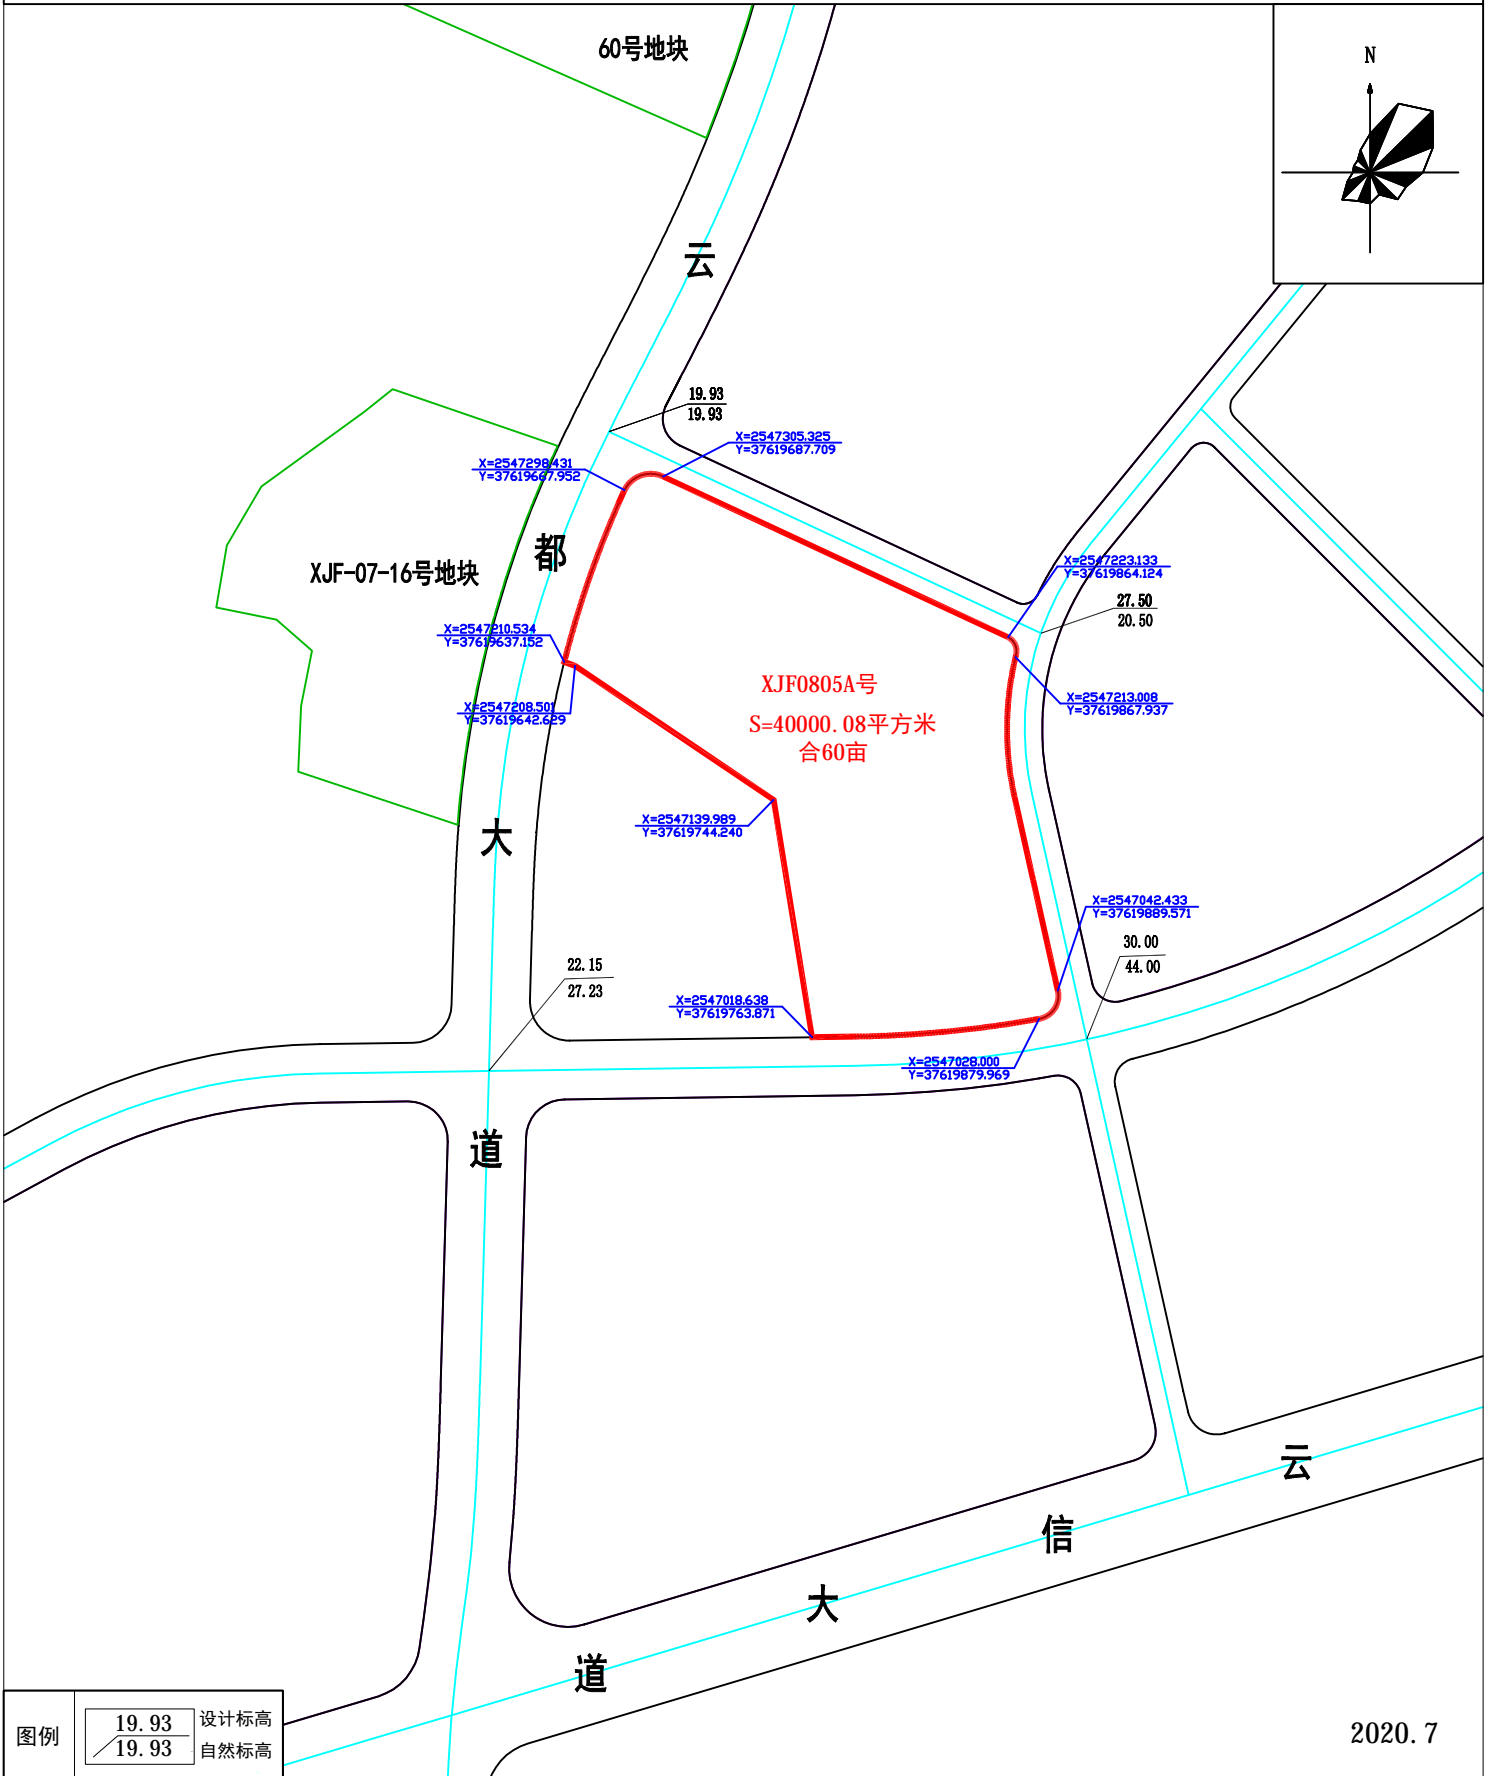

图例

| | | |
|--|-------|------|
| | 19.93 | 设计标高 |
| | 19.93 | 自然标高 |

2020.7