


说明:

1. 本图尺寸均以m为单位,比例为1:1000。
2. 本图坐标系采用2000国家大地坐标系,中央子午线111度,高程系统采用1985国家高程基准。
3. 本道路为城市次干路,设计车速30km/h。

4. 图例: 交通组织 ———— 道路中线 ———— 道路边线 ———— 人行道边线
 车止石 ● 挡土墙 无障碍设施

工程名称	云浮西江新城鸿雅路(紫荆路-岗贤河)及东侧场地平整工程	图名	道路平面设计图	日期	2020.12	图号	DL-01
------	-----------------------------	----	---------	----	---------	----	-------

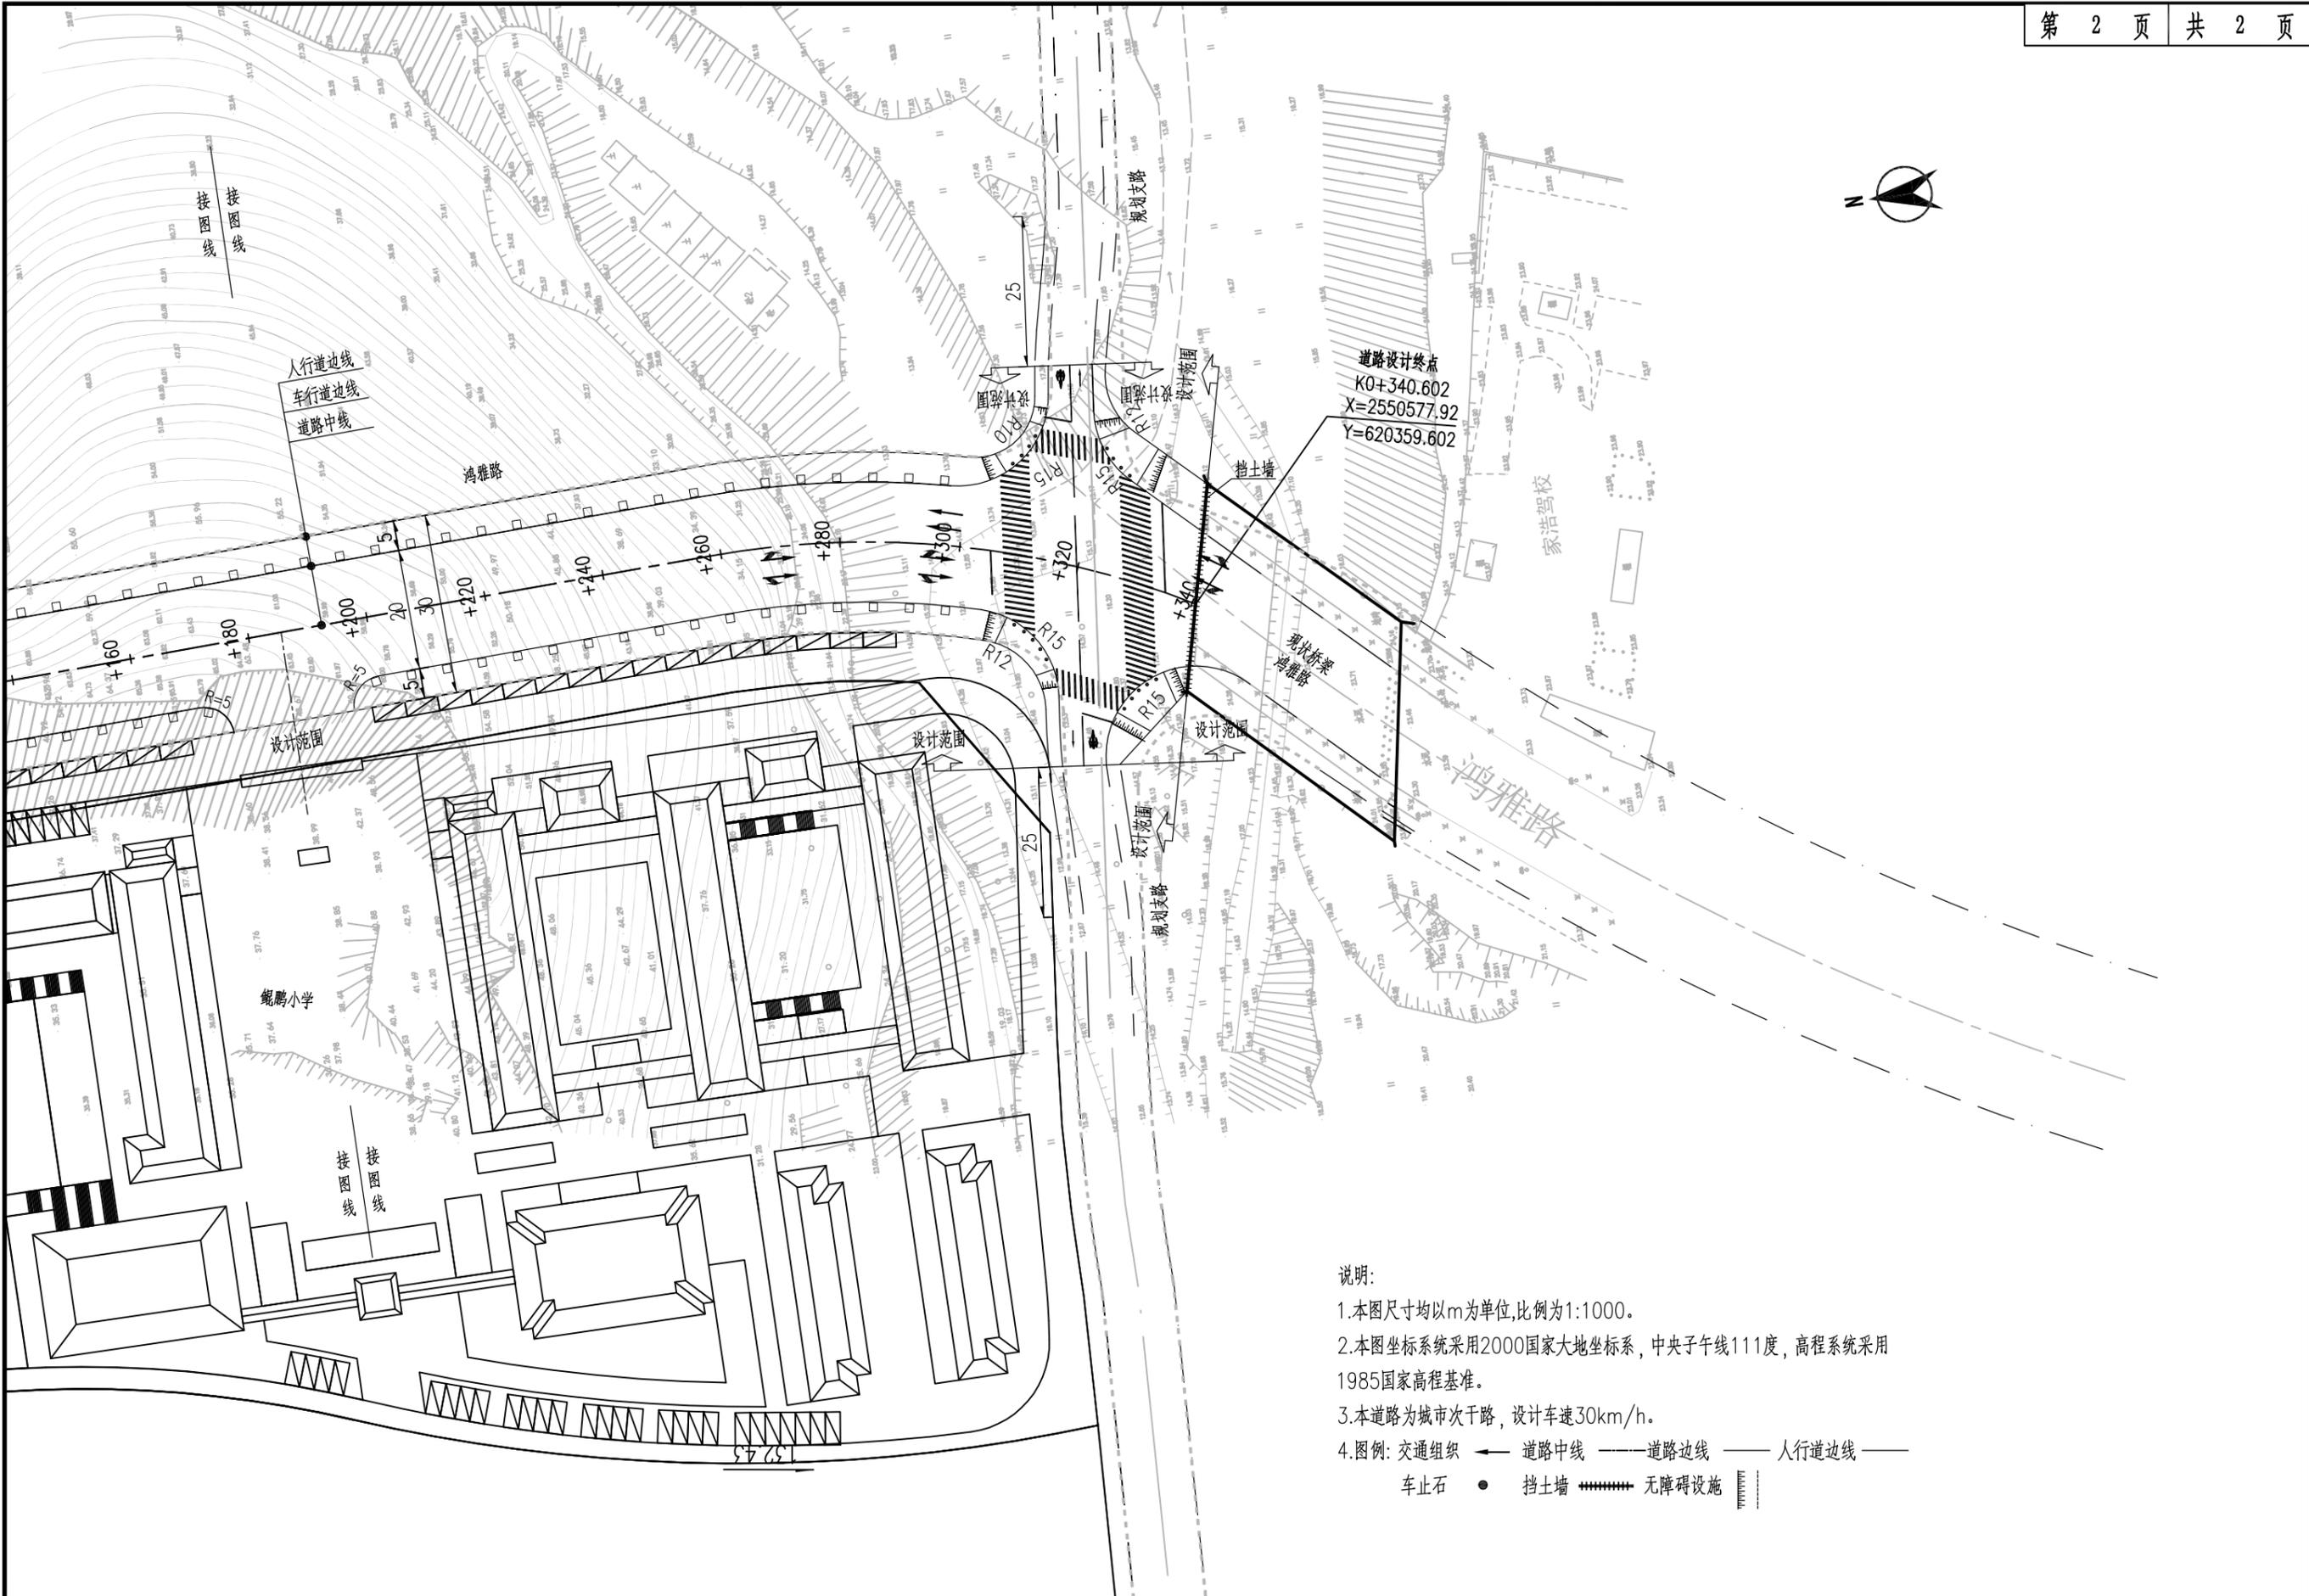

说明:

- 1.本图尺寸均以m为单位,比例为1:1000。
- 2.本图坐标系采用2000国家大地坐标系,中央子午线111度,高程系统采用1985国家高程基准。
- 3.本道路为城市次干路,设计车速30km/h。
- 4.图例:交通组织 ———— 道路中线 ———— 道路边线 ———— 人行道边线 ————
 车止石 ● 挡土墙 无障碍设施

工程名称	云浮西江新城鸿雅路(紫荆路-岗贤河)及东侧场地平整工程	图名	道路平面设计图	日期	2020.12	图号	DL-01
------	-----------------------------	----	---------	----	---------	----	-------