


日期	
会签	
专业	
日期	
会签	
专业	

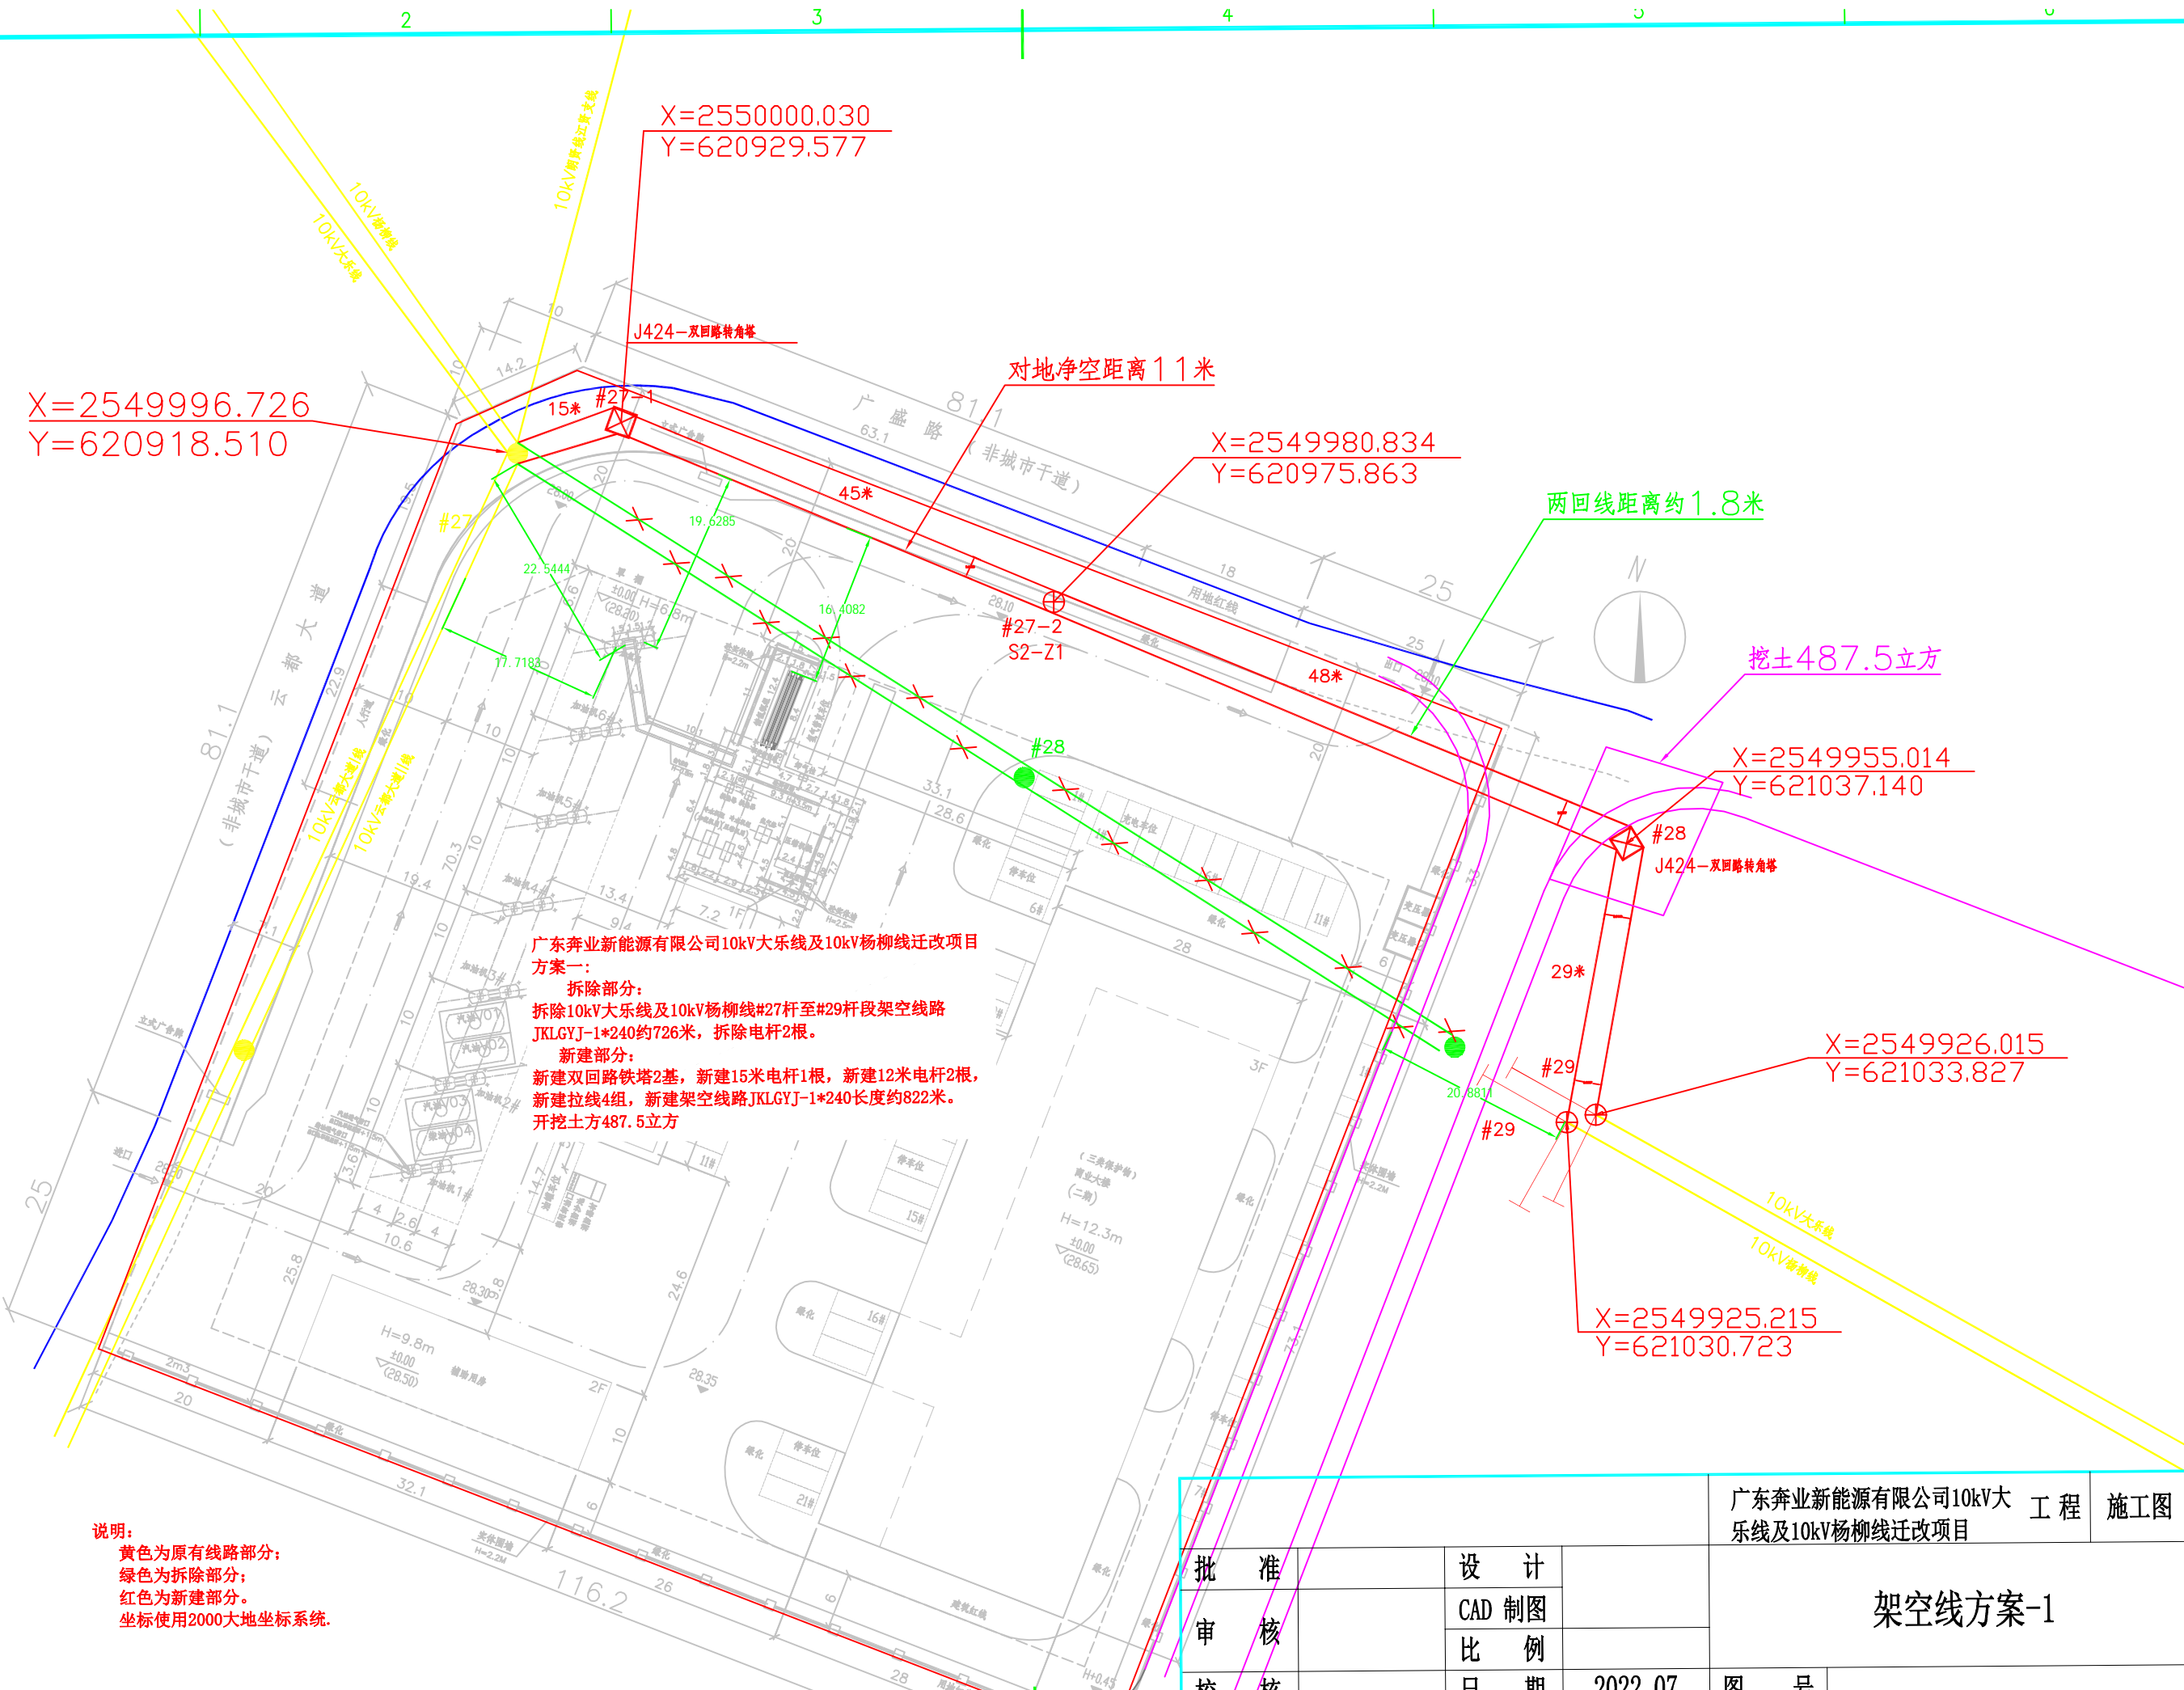

X=2549996.726
Y=620918.510

X=2550000.030
Y=620929.577

X=2549980.834
Y=620975.863

X=2549955.014
Y=621037.140

X=2549926.015
Y=621033.827

X=2549925.215
Y=621030.723

广东奔业新能源有限公司10kV大乐线及10kV杨柳线迁改项目方案一：
拆除部分：
 拆除10kV大乐线及10kV杨柳线#27杆至#29杆段架空线路JKLGYJ-1*240约726米，拆除电杆2根。
新建部分：
 新建双回路铁塔2基，新建15米电杆1根，新建12米电杆2根，新建拉线4组，新建架空线路JKLGYJ-1*240长度约822米。开挖土方487.5立方

说明：
 黄色为原有线路部分；
 绿色为拆除部分；
 红色为新建部分。
 坐标使用2000大地坐标系。

批准		设计		广东奔业新能源有限公司10kV大乐线及10kV杨柳线迁改项目		工程	施工图	设计阶段
审核		CAD制图		架空线方案-1				
校核		比例						
		日期		2022.07	图号			