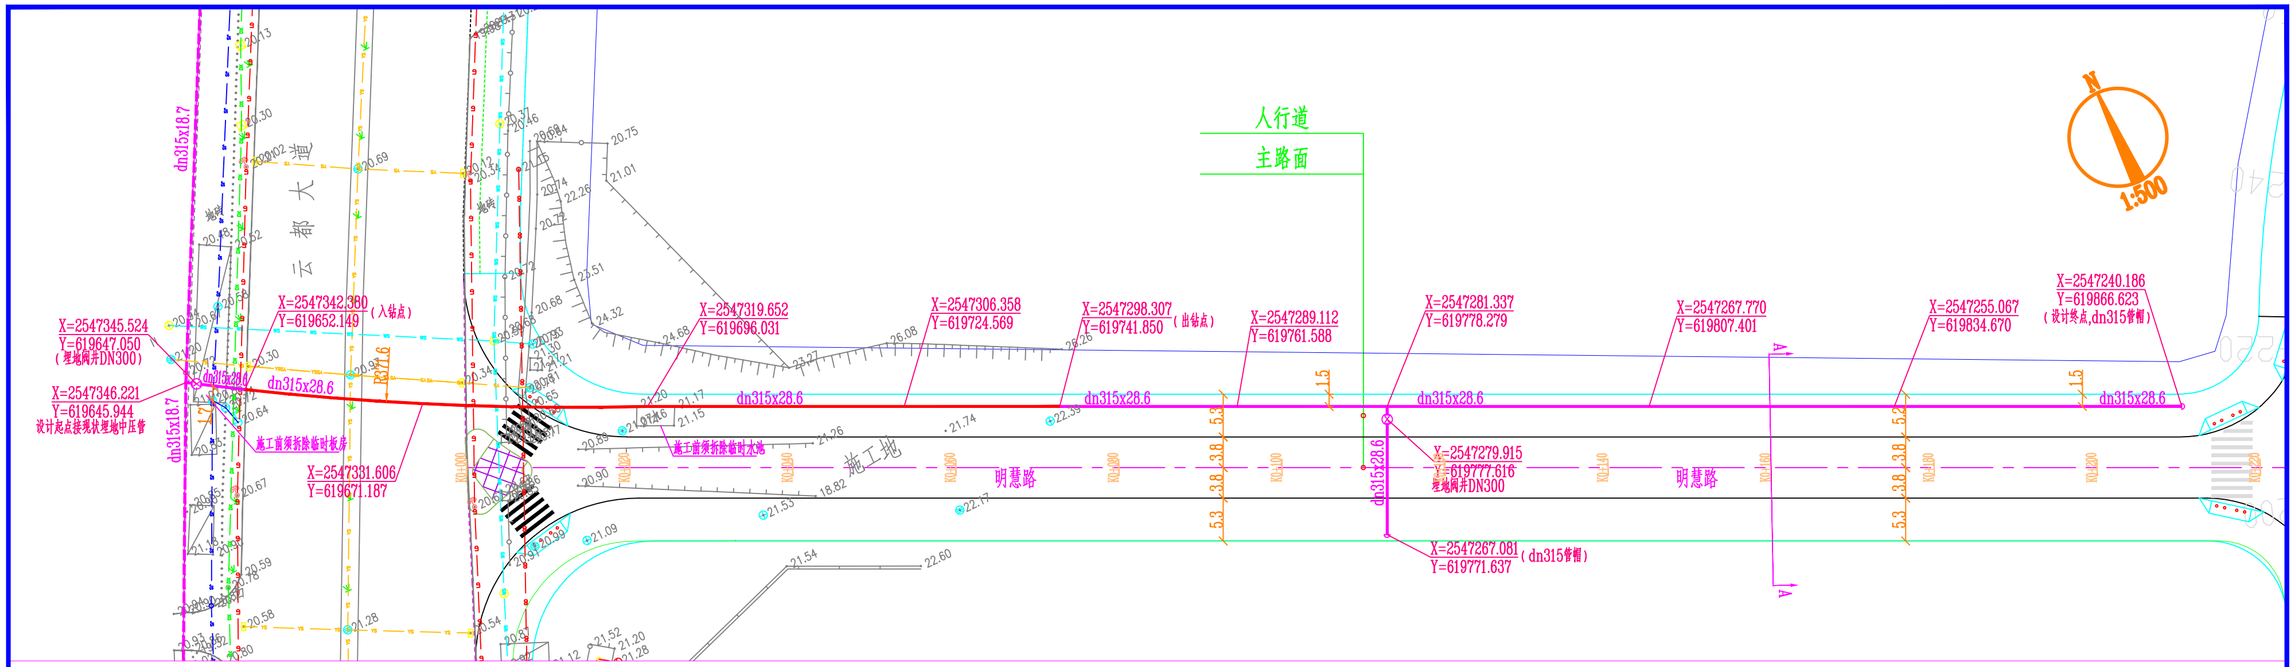

平面布置图（1:500）

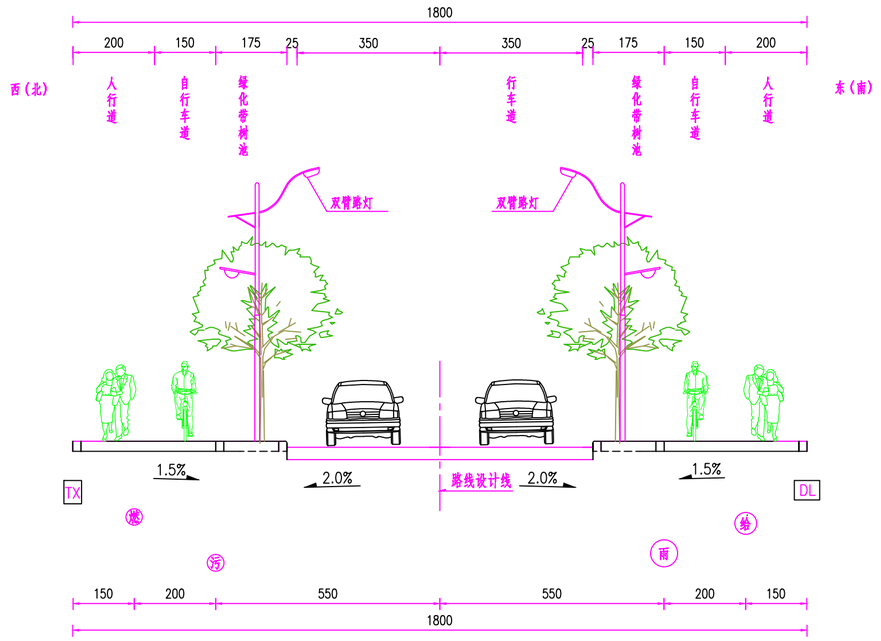

A-A横断面（K0+160）管线布置图

注：标注尺寸单位为厘米。

燃气图例

现状中压埋地燃气管

设计中压埋地燃气管

dn200x11.9 材质、管径x壁厚

X= 2778992.141 X坐标

Y= 38531324.796 Y坐标

其他图例

- LD 现状路灯管
- DX 现状电信管
- JS 现状给水管
- GD 现状电力管
- WS 现状污水管
- YS 现状雨水管

佛山市华禅能燃气设计有限公司	兴建单位	云浮市佛燃天然气有限公司	审定	陈碧涛		校核	陈蕾		设计号 YF2023-S001
	项目名称	云浮新区天然气市政管工程（一期）	审核	陈健怡		设计	冼绍津		图号 5-5
	子项名称	云浮市新区明慧路燃气市政管	项目负责	吴泽鑫		制图	冼绍津		阶段 报建图
	图纸内容	平面布置图							版本号 第1版
									日期 2023.03.01