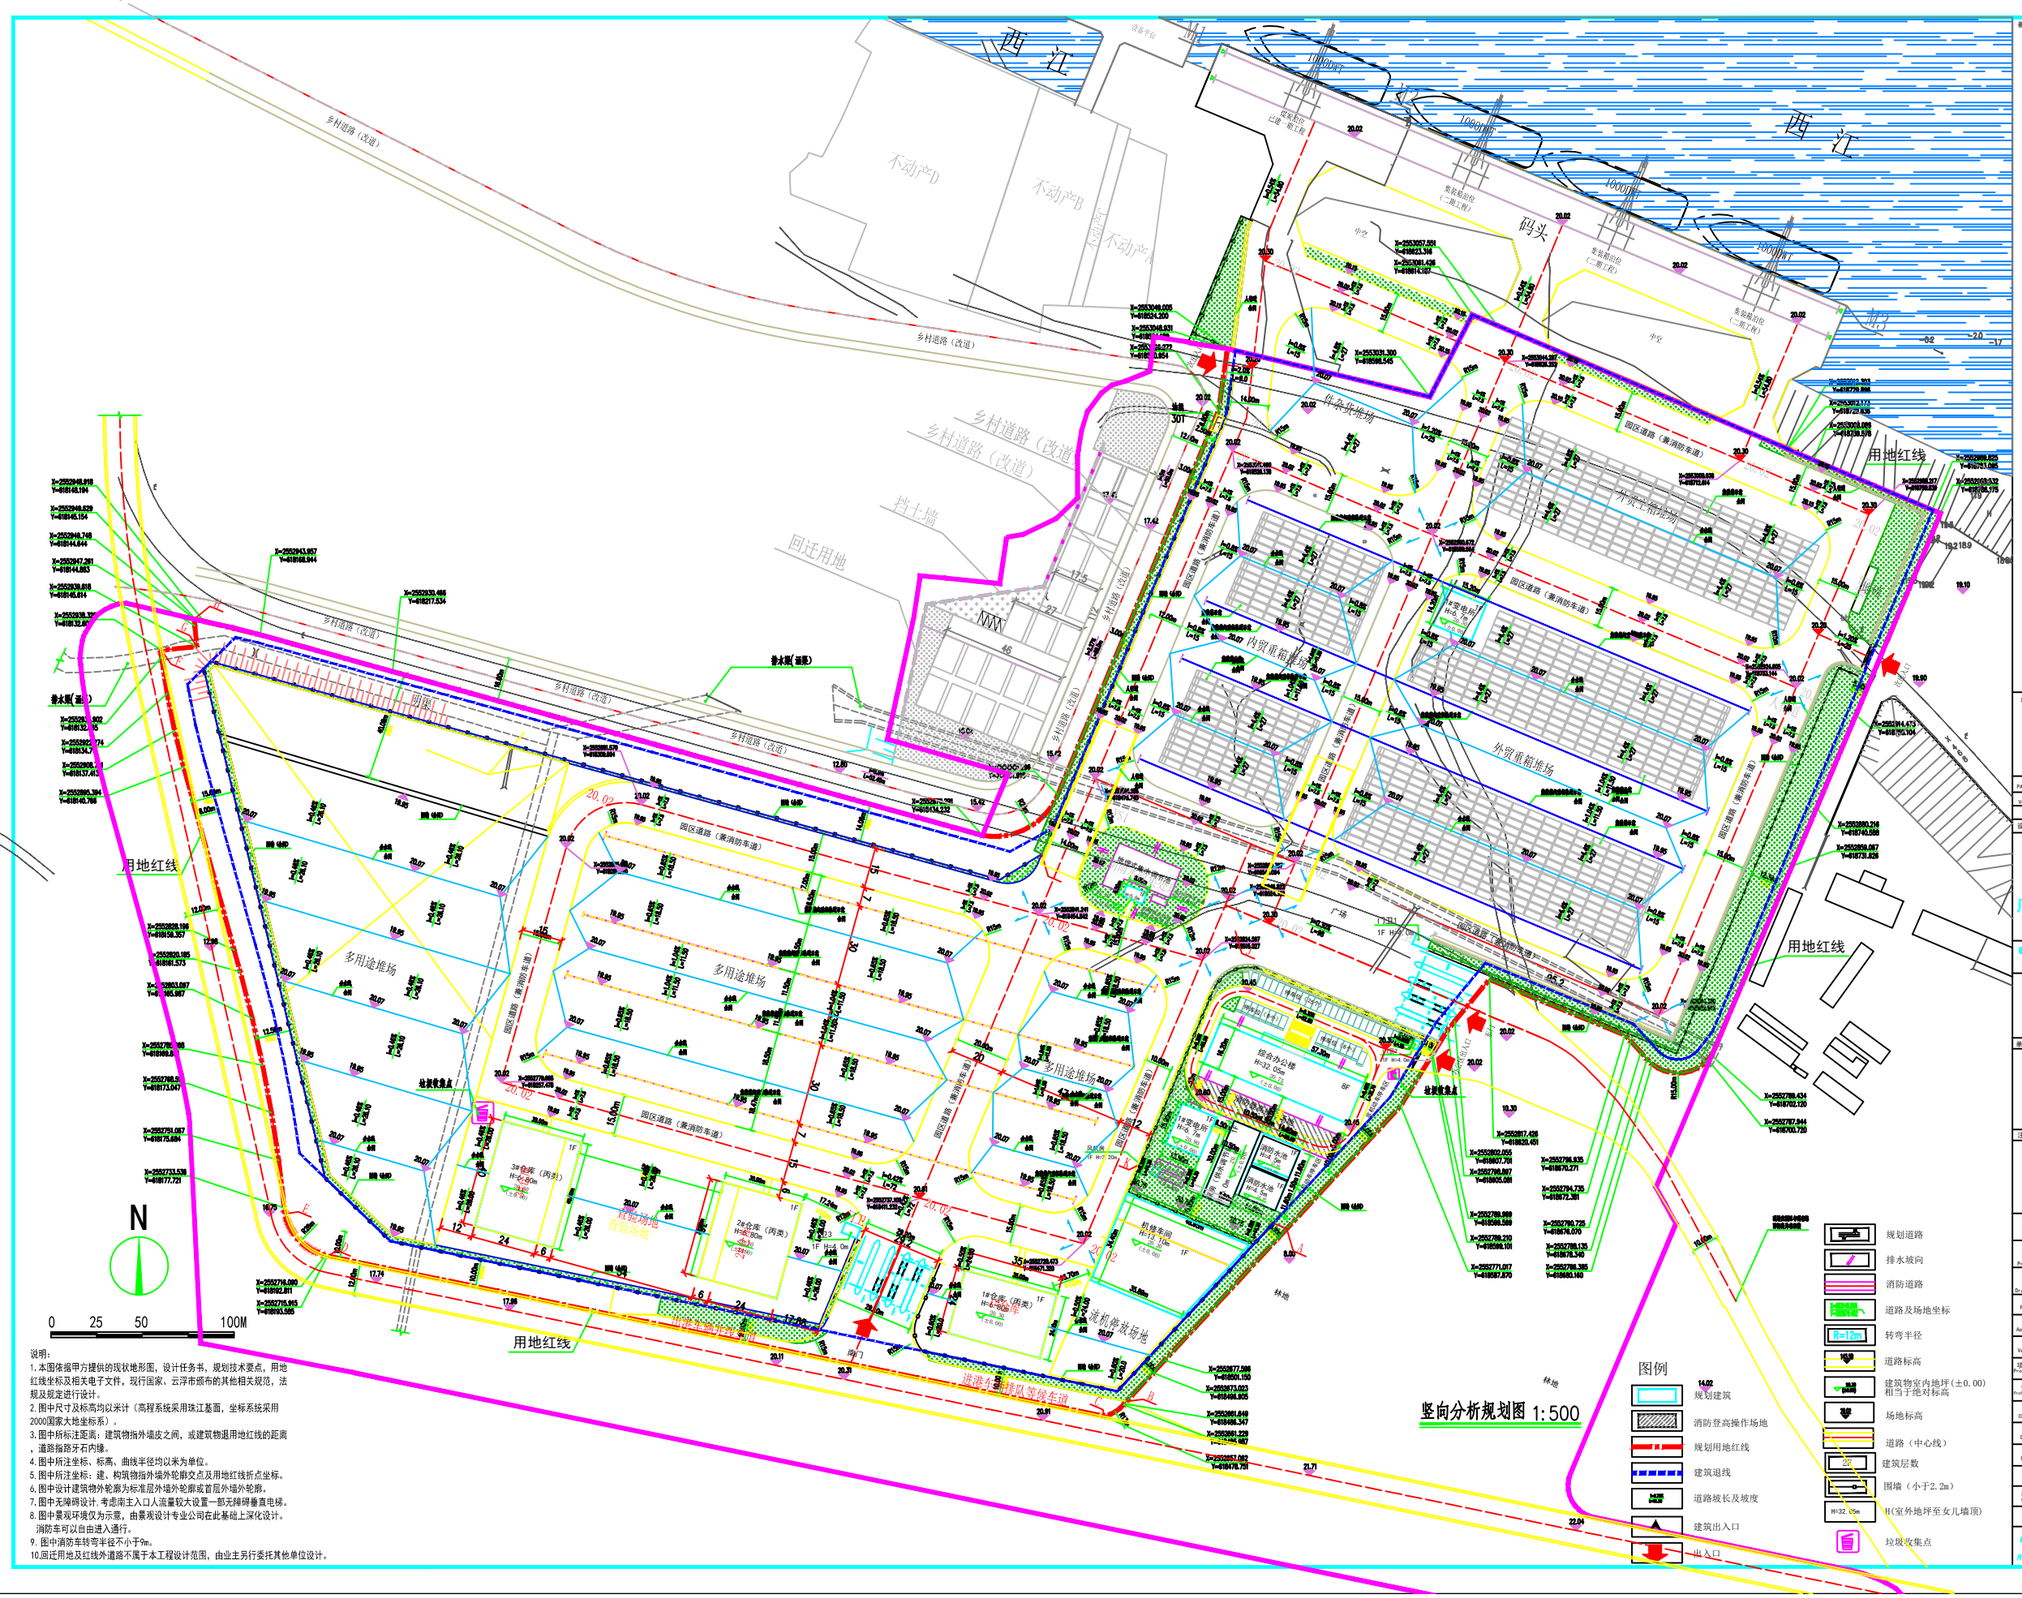

说明：

1.本图依据甲方提供的现状地形图，设计任务书，规划技术要点，用地红线坐标及相关电子文件，现行国家、云浮市颁布的其他相关规范，法规及规定进行设计。

2.图中尺寸及标高均以米计（高程系统采用珠江基面，坐标系统采用2000国家大地坐标系）。

3.图中所标注距离：建筑物指外墙皮之间，或建筑物退用地红线的距离，道路指路牙石内缘。

4.图中所注坐标、标高、曲线半径均以米为单位。

5.图中所注坐标：建、构筑物指外墙外轮廓交点及用地红线折点坐标。

6.图中设计建筑物外轮廓为标准层外墙外轮廓或首层外墙外轮廓。

7.图中无障碍设计，考虑南主入口人流量较大设置一部无障碍垂直电梯。

8.图中景观环境仅为示意，由景观设计专业公司在此基础上深化设计。消防车可以自由进入通行。

9.图中消防车转弯半径不小于9m。

10.回迁用地及红线外道路不属于本工程设计范围，由业主另行委托其他单位设计。

竖向分析规划图 1:500

图例

- 规划建筑
- 消防登高操作场地
- 规划用地红线
- 建筑退线
- 道路坡长及坡度
- 建筑出入口
- 出入口
- 规划道路
- 排水坡向
- 消防道路
- 道路及场地坐标
- 转弯半径
- 道路标高
- 建筑物室内地坪(±0.00)相当于绝对标高
- 场地标高
- 道路（中心线）
- 建筑层数
- 围墙（小于2.2m）
- H(室外地坪至女儿墙顶)
- 垃圾收集点

备注 | Comments

导图 GENERAL DRAWINGS

会签单位 PARTICIPATION

审 核 Verified by	校 对 Checked by	设 计 Designer	制 图 Drawn By

设计单位 DESIGN INSTITUTE

广州博厦建筑设计研究院有限公司

GUANGZHOU BOSHA INSTITUTE OF ARCHITECTURAL DESIGN CO.,LTD.

证书 建筑工程设计甲级证书编号：A144055561
城乡规划编制甲级资质证书编号：（建）城规编（161384）
给水、排水、桥梁、道路、园林、人防工程设计乙级
证书编号：A244007628

单位出图专用章 Stamp of Design Flat

注册执业专用章 Stamp of Registration

建设单位 Client	
工程名称 Project Name	云浮港都城造用码头工程（二期）工程
图纸名称 Drawing Title	总平面图
业务号 Project No	
审定 Approved by	徐国清
审核 Verified by	幸乐
项目负责人 Project manager	幸乐
专业负责 Profession manager	李建洪
校对 Checked by	张婕
设计 Designer	李建洪
制图 Drawn By	李建洪
专业 Discipline	设计阶段 Stage
版本编号 Version No	图号 Drawing No ZT-01
比例 Scale 1:100	日期 Date

此图纸必须经图纸审图机构审查合格盖章

开始消防审批部门审查合格盖章及方可施工