


1-1 道路管线横断面布置图 1:500

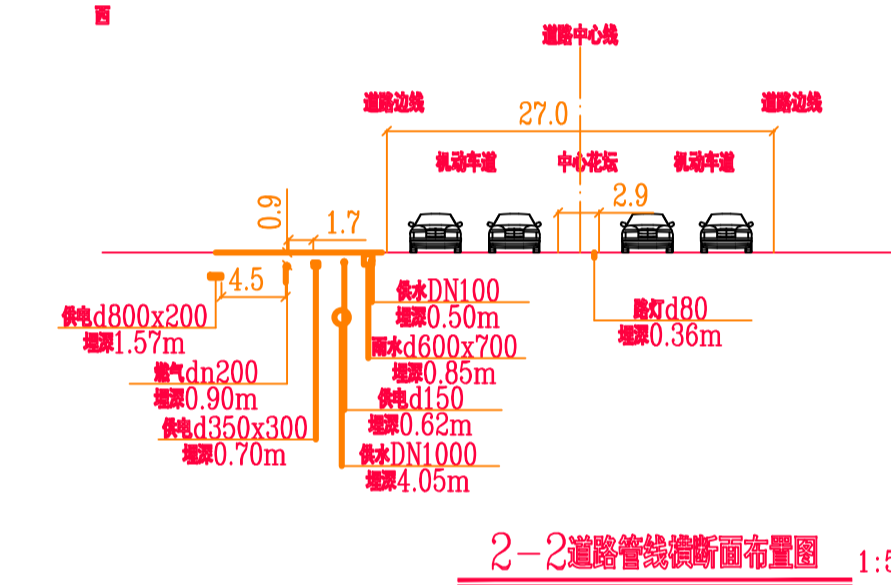

2-2 道路管线横断面布置图 1:500

佛山市华禅能燃气设计有限公司

审定	张	设计	张	制图	张	审核	张	项目负责	张	兴建单位	云浮市佛燃天然气有限公司	设计号	YF2020-S001
审核	陈健怡	设计	张	制图	张	审核	张	项目负责	张	项目名称	佛山(云浮)产业转移工业园(滨江新城)天然气项目	图号	6-5
项目负责	张	设计	张	制图	张	审核	张	项目负责	张	子项目名称	云浮市西江新城景观湖时代城燃气管引入管	阶段	报建图
										图内	平面布置图(K10+063~K09+853)	版本号	第2版
										内容		日期	2020.03.31