

# 宗地图


单位: m.m<sup>2</sup>

宗地代码:

土地权利人: 罗定市保宇贸易有限公司

所在图幅号: 2514.00-37572.75

宗地面积: 220997.99m<sup>2</sup>

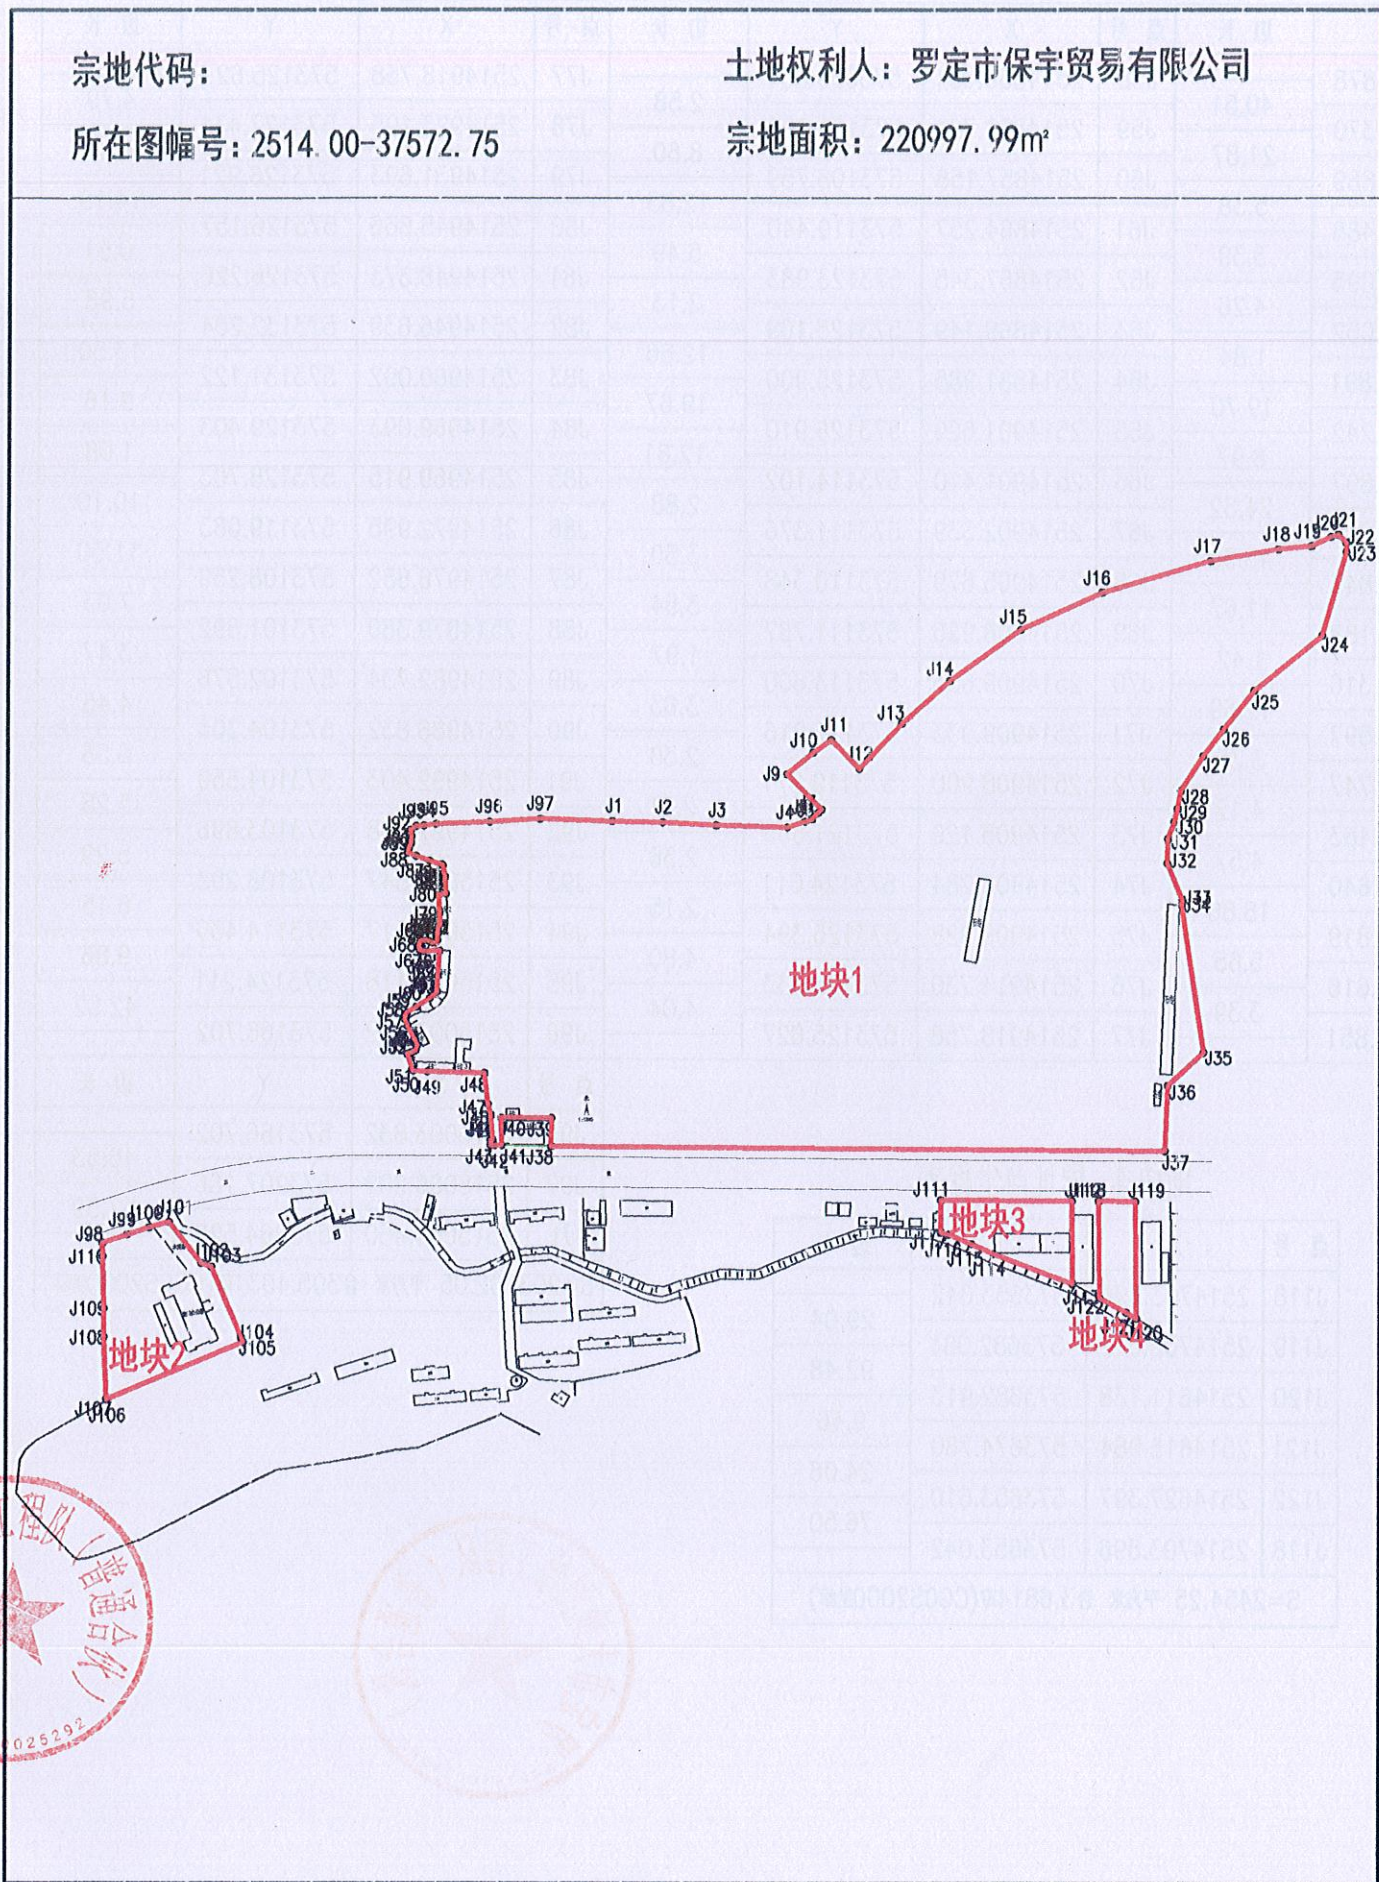

比例尺: 1: 800

罗定市大地测绘工程队(普通合伙)

