


工程名称	云浮新区文体公园新建篮球场项目
建设单位	云浮市云安区长丰建设发展有限公司
设计单位	广州亚泰建筑设计院有限公司
项目负责人	王成
专业负责人	王成
审核人	王恺
审定人	王成

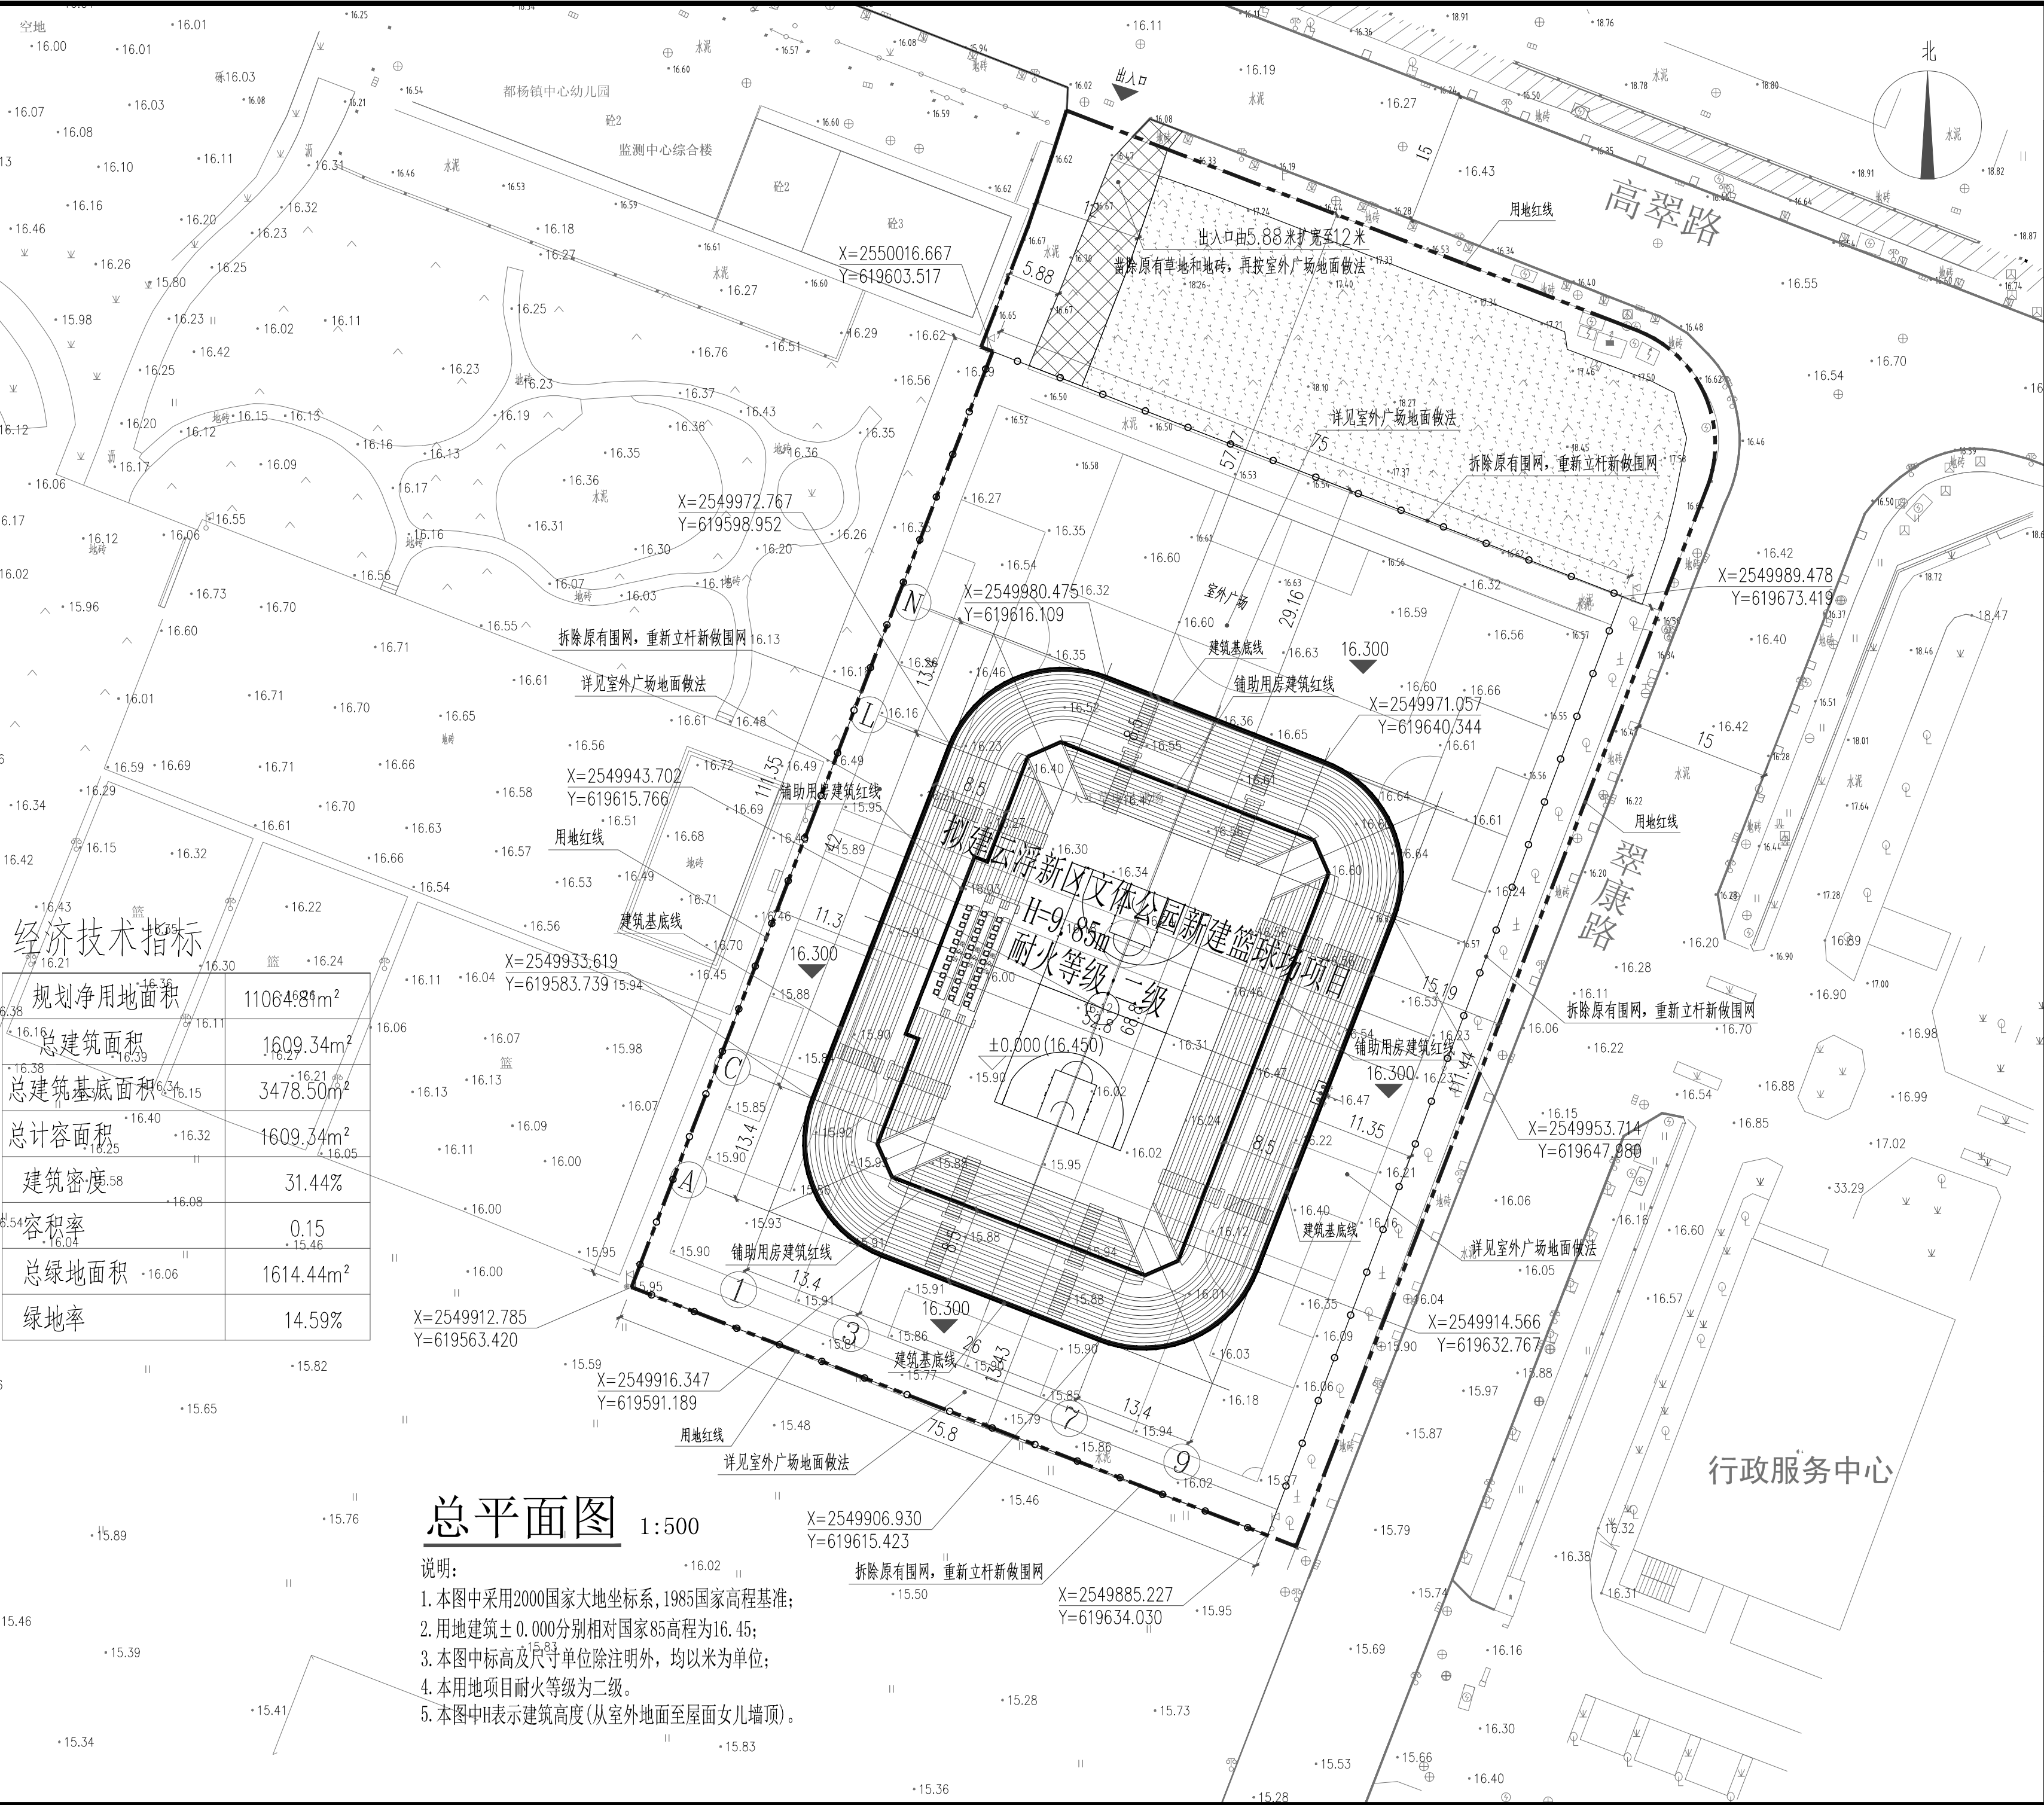

注册章	
工程设计出图专用章	
项目 名称	云浮新区文体公园新建篮球场项目
兴 建 单 位	云浮市云安区长丰建设发展有限公司
图 名	JZ-1
图 别	报 建
图 号	总平面图
修改版本号	1
日 期	2025.07
制 图	邱明明
设 计	邱明明
专业负责人	王 成
项目负责人	王 成
专业校对	白天庆
审 核 人	王 恺
审 定 人	王 成
设 计 号	2025-0705-YT
广州亚泰建筑设计院有限公司	
GUANGZHOU ASIA TOP ARCHITECTURAL DESIGN INSTITUTE CO., LTD	
建筑工程甲级设计证书号: A144002161	
市政工程设计证书号: A244002168	
城乡规划编制乙级证书编号: 粤自资规乙字23440110	
电话 Tel: 020-84214629	