




# 金属科技加工及绿色装配式建筑项目设计方案 (变更前)

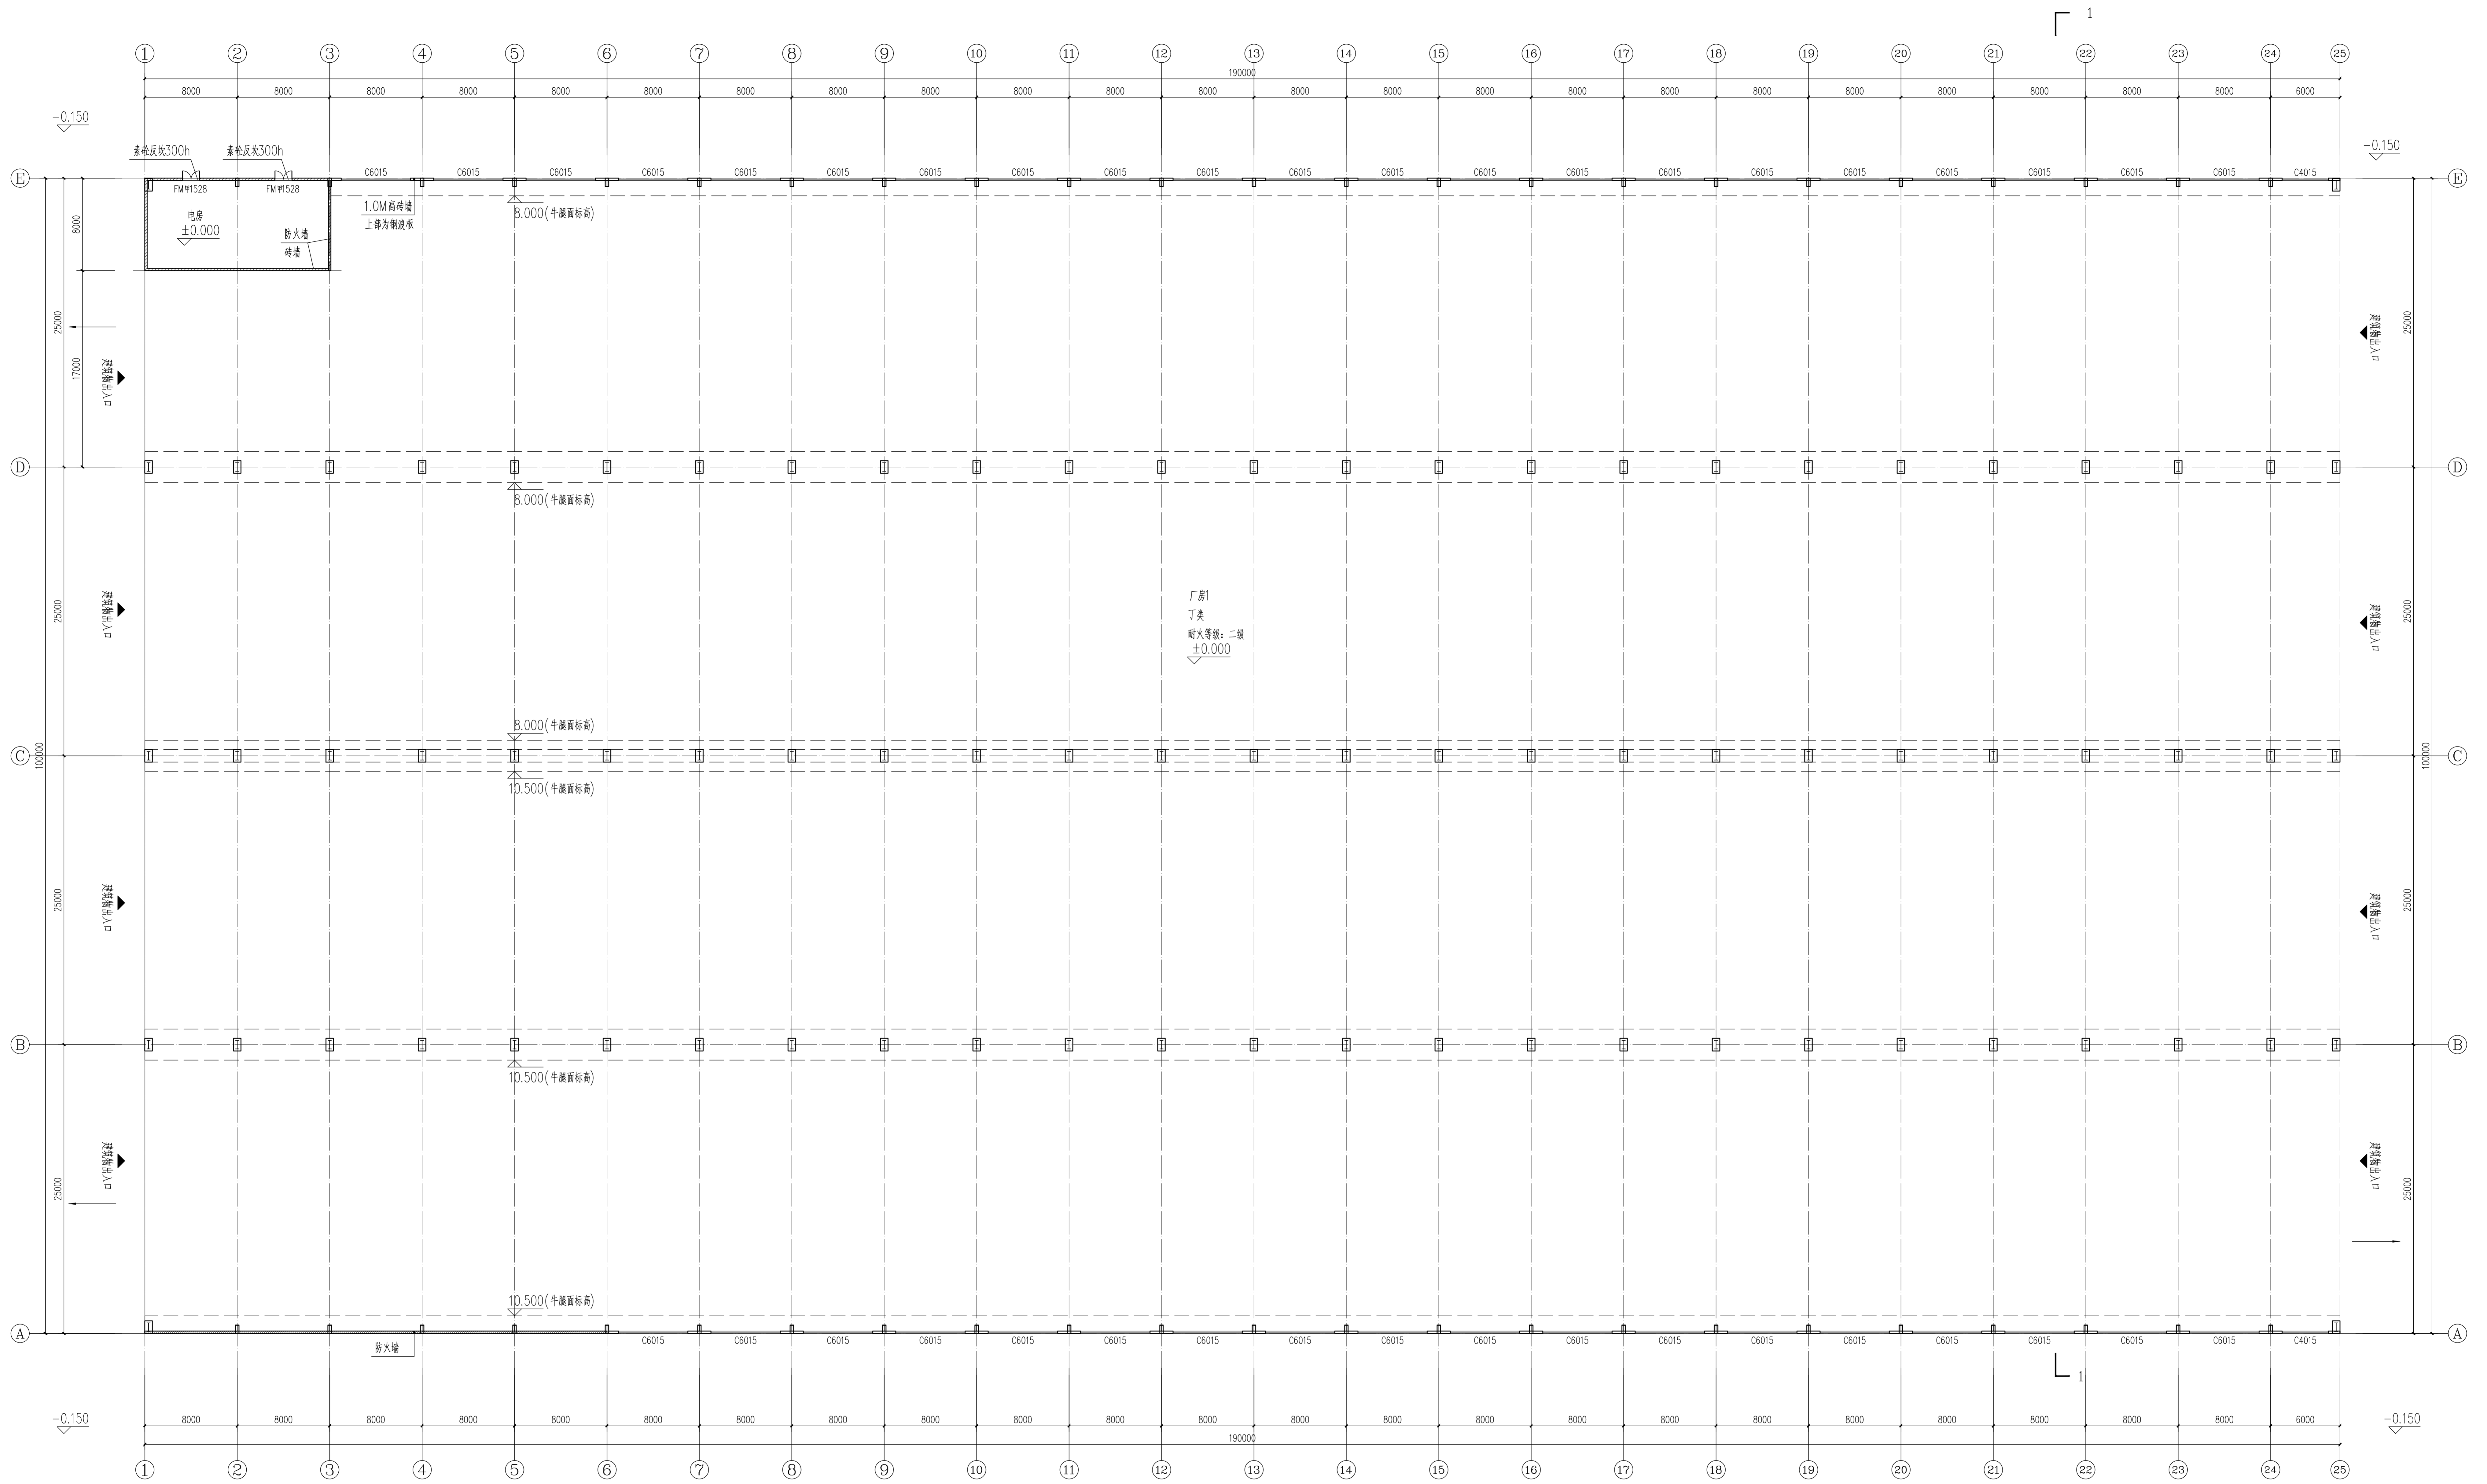


首层平面图 1:200

本层建筑面积为19000.00m<sup>2</sup>, 基底面积为19000.00m<sup>2</sup>  
 总建筑面积为19000.00m<sup>2</sup>

工艺流程 (甲方提供): 五金原料 — 进管 — 组表 — 出货

注: 生产过程中不产生能与空气形成爆炸性混合物的  
 浮游状可燃尘、纤维。厂房生产类别为丁类。  
 钢柱, 耐火等级二级 (消防火灾, 耐火大于1.5小时)  
 钢梁, 耐火等级二级 (消防火灾, 耐火大于2.5小时)  
 屋架, 耐火等级二级 (消防火灾, 耐火大于1.0小时)  
 屋面板, 耐火等级二级 (屋面消防火灾, 耐火大于1.0小时)

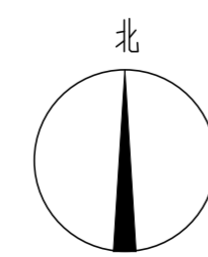

中华人民共和国一级注册建筑师  
 姓名: 胡子坚  
 注册号: 4400375-026  
 有效期至: 2025年5月

广东省建设工程勘察设计专用章  
 单位名称: 广东新广厦建筑设计院有限公司  
 业务范围: 建筑行业(建筑工程)甲级  
 资质证书编号: A24400375  
 有效期至: 2023年10月11日

广东新广厦建筑设计院有限公司 Guangdong Xing Guangsha Architectural Design Institute Co., Ltd.		项目负责人: 胡子坚 项目主审: 胡子坚 专业负责人: 胡子坚 设计: 胡子坚 审核: 胡子坚 日期: 2023.05	图名: 首层平面图 图号: J-01 比例: 1:200 日期: 2023.05
--	--	--	---

# 金属科技加工及绿色装配式建筑项目设计方案 (变更前)




标高10.50M处平面图 1:200

中华人民共和国一级注册建筑师  
姓名: 胡子坚  
注册号: 4400375-026  
有效期至: 2025年5月

广东省建设工程勘察设计行业协会  
单位名称: 广东新广厦建筑设计院有限公司  
业务范围: 建筑行业(建筑工程)甲级  
资质证书编号: A2440103758  
有效期至: 2023年10月11日

<b>广东新广厦建筑设计院有限公司</b> Guangdong Xingguangsha Architecture Design Institute Co., Ltd.		项目负责人: 胡子坚 项目总工: 胡子坚 专业负责人: 胡子坚 设计: 胡子坚 审核: 胡子坚 校对: 胡子坚	项目工程: 金属科技加工及绿色装配式建筑项目 专业: 建筑 日期: 2023.05 版次: 2023.05 图名: 标高10.50M处平面图	图号: 2023.05 图名: 标高10.50M处平面图
---	--	--	--	---------------------------------

# 金属科技加工及绿色装配式建筑项目设计方案（变更前）

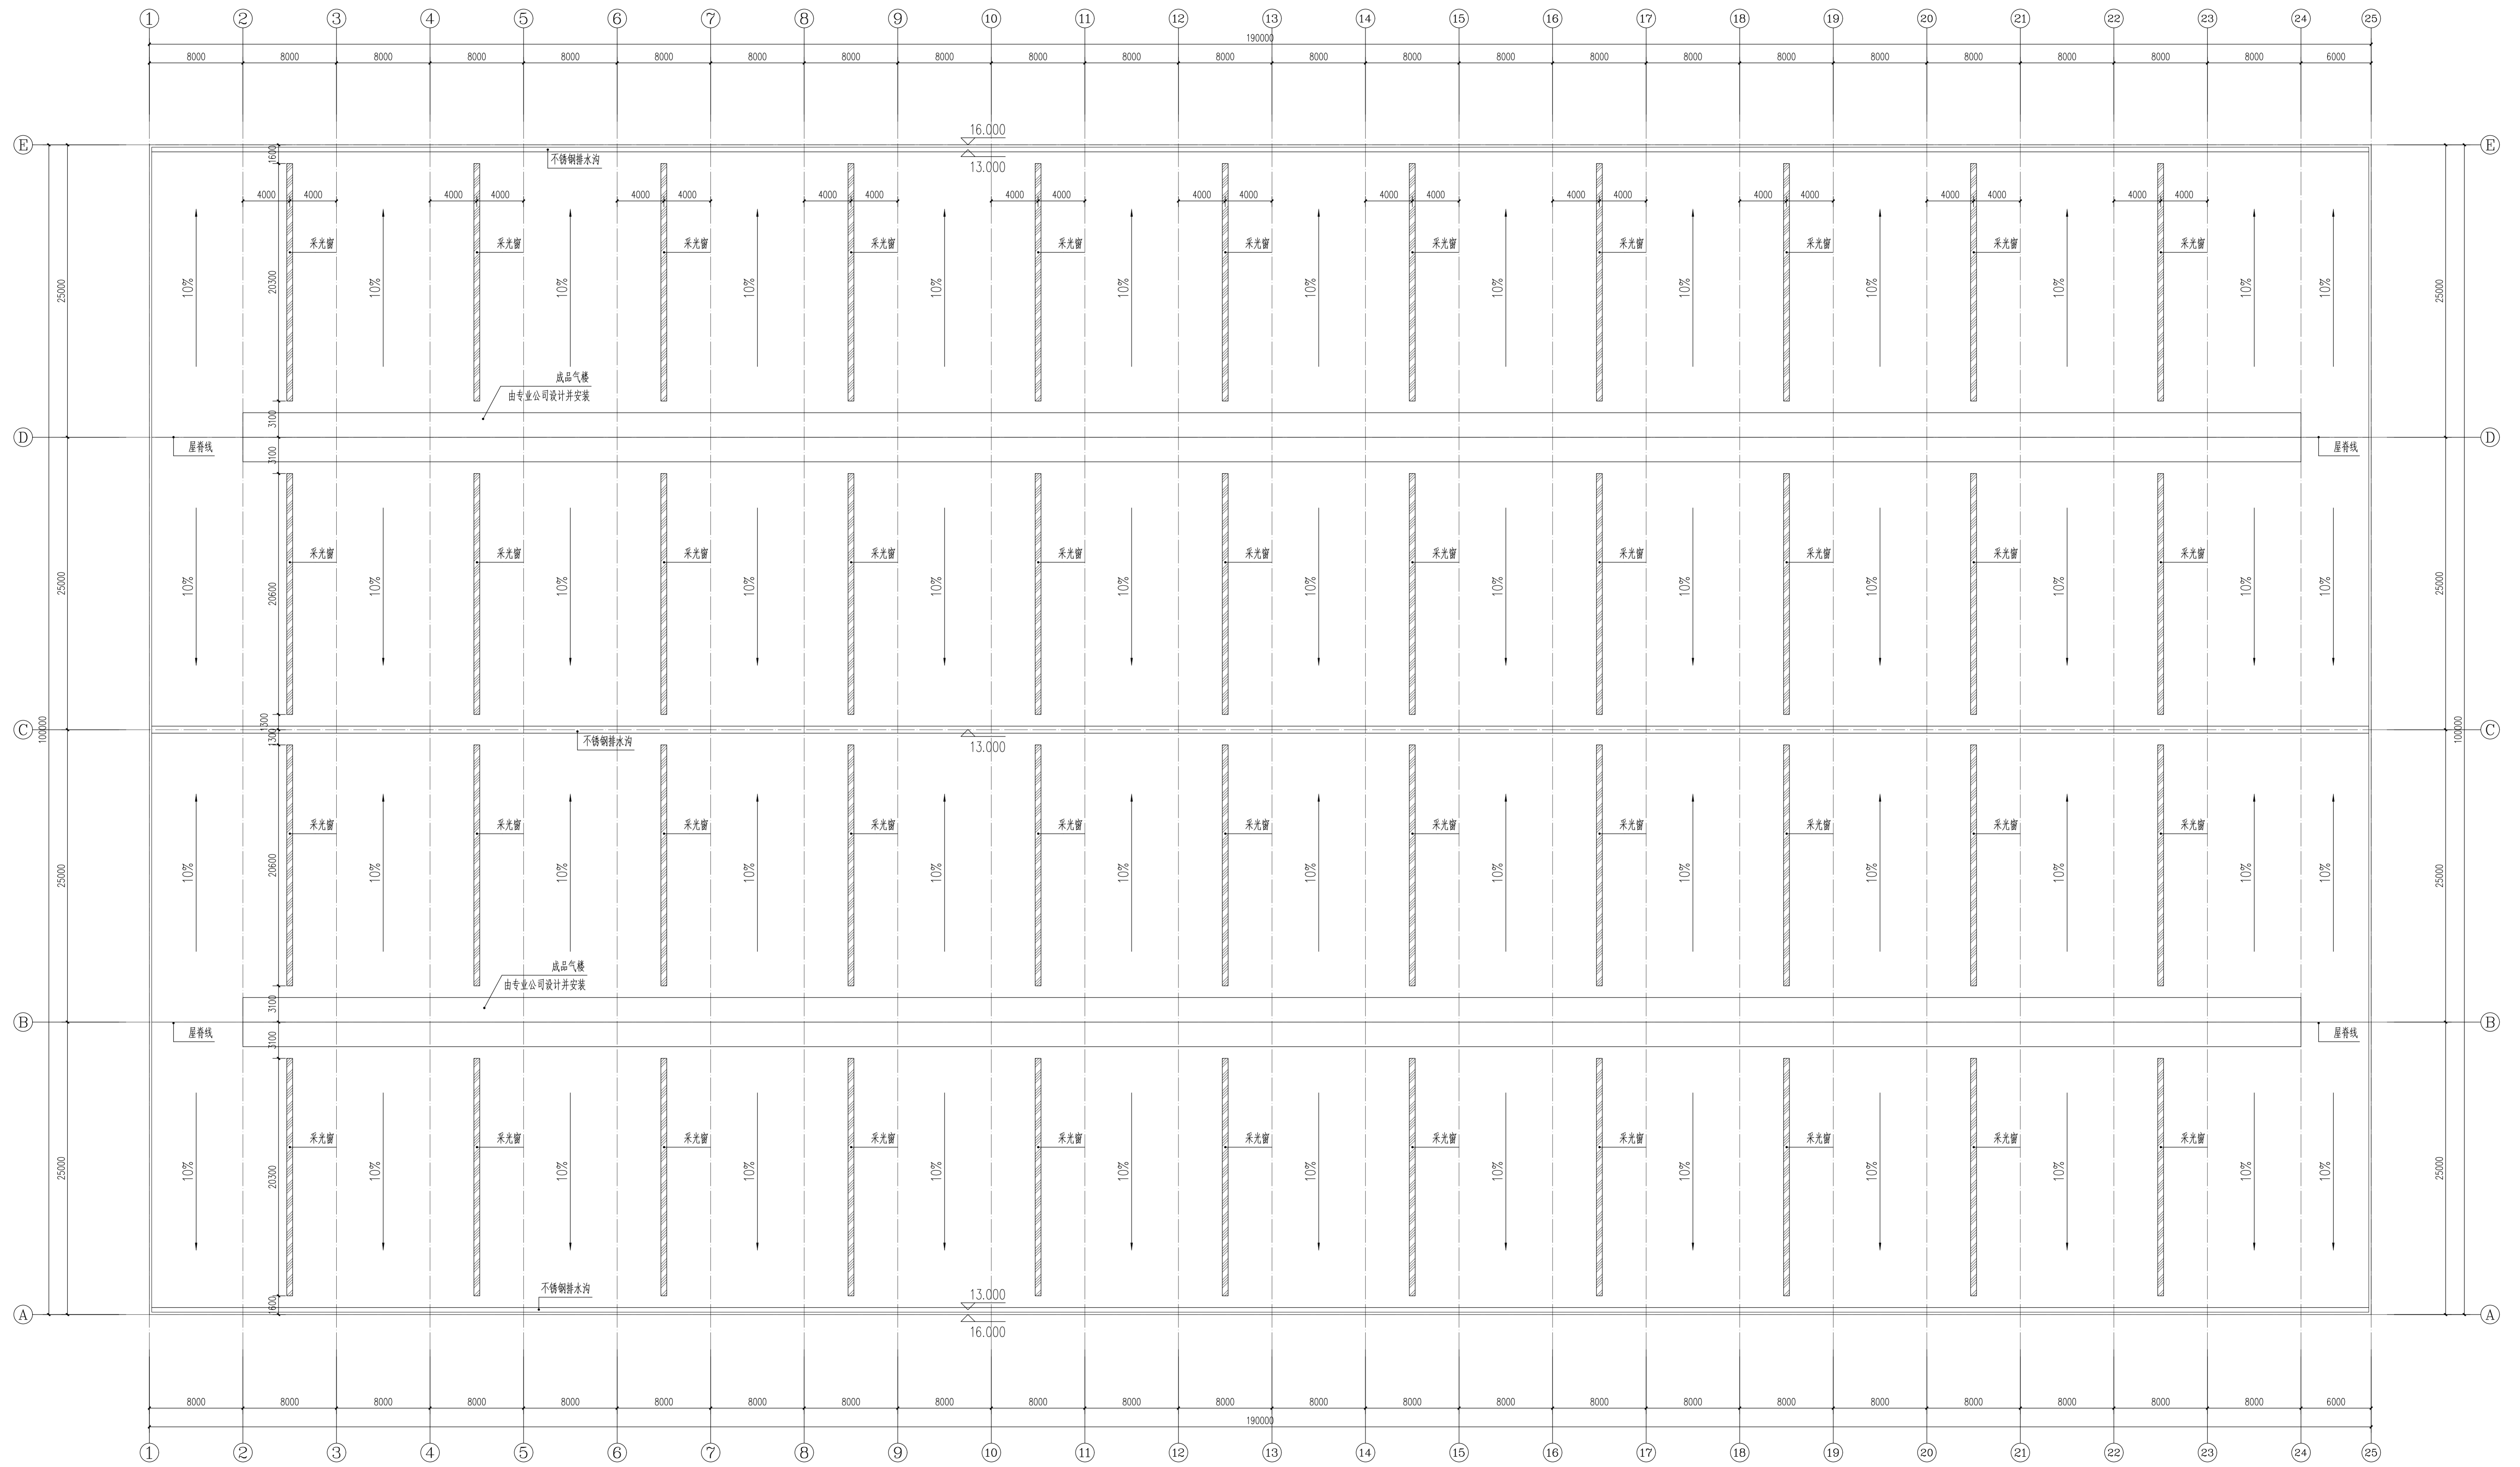

天面平面图 1:200

中华人民共和国一级注册建筑师  
姓名: 胡子坚  
注册号: 4400375-026  
有效期至: 2025年5月

广东省建设工程勘察设计出图专用章  
单位名称: 广东新广厦建筑设计院有限公司  
业务范围: 建筑行业(建筑工程)甲级  
资质证书编号: A24400375  
有效期至: 2023年10月11日

<b>广东新广厦建筑设计院有限公司</b> Guangdong Xingguangsha Architecture Design Institute Co., Ltd.		资质证书编号: A24400375 有效期至: 2023年10月11日
项目负责人: 胡子坚 项目主审: 胡子坚 设计: 胡子坚	审核: 胡子坚 校对: 胡子坚 制图: 胡子坚	日期: 2023.05 图名: 天面平面图



金属科技加工及绿色装配式建筑项目设计方案（变更前）

