



金属科技加工及绿色装配式建筑项目设计方案 (变更后)

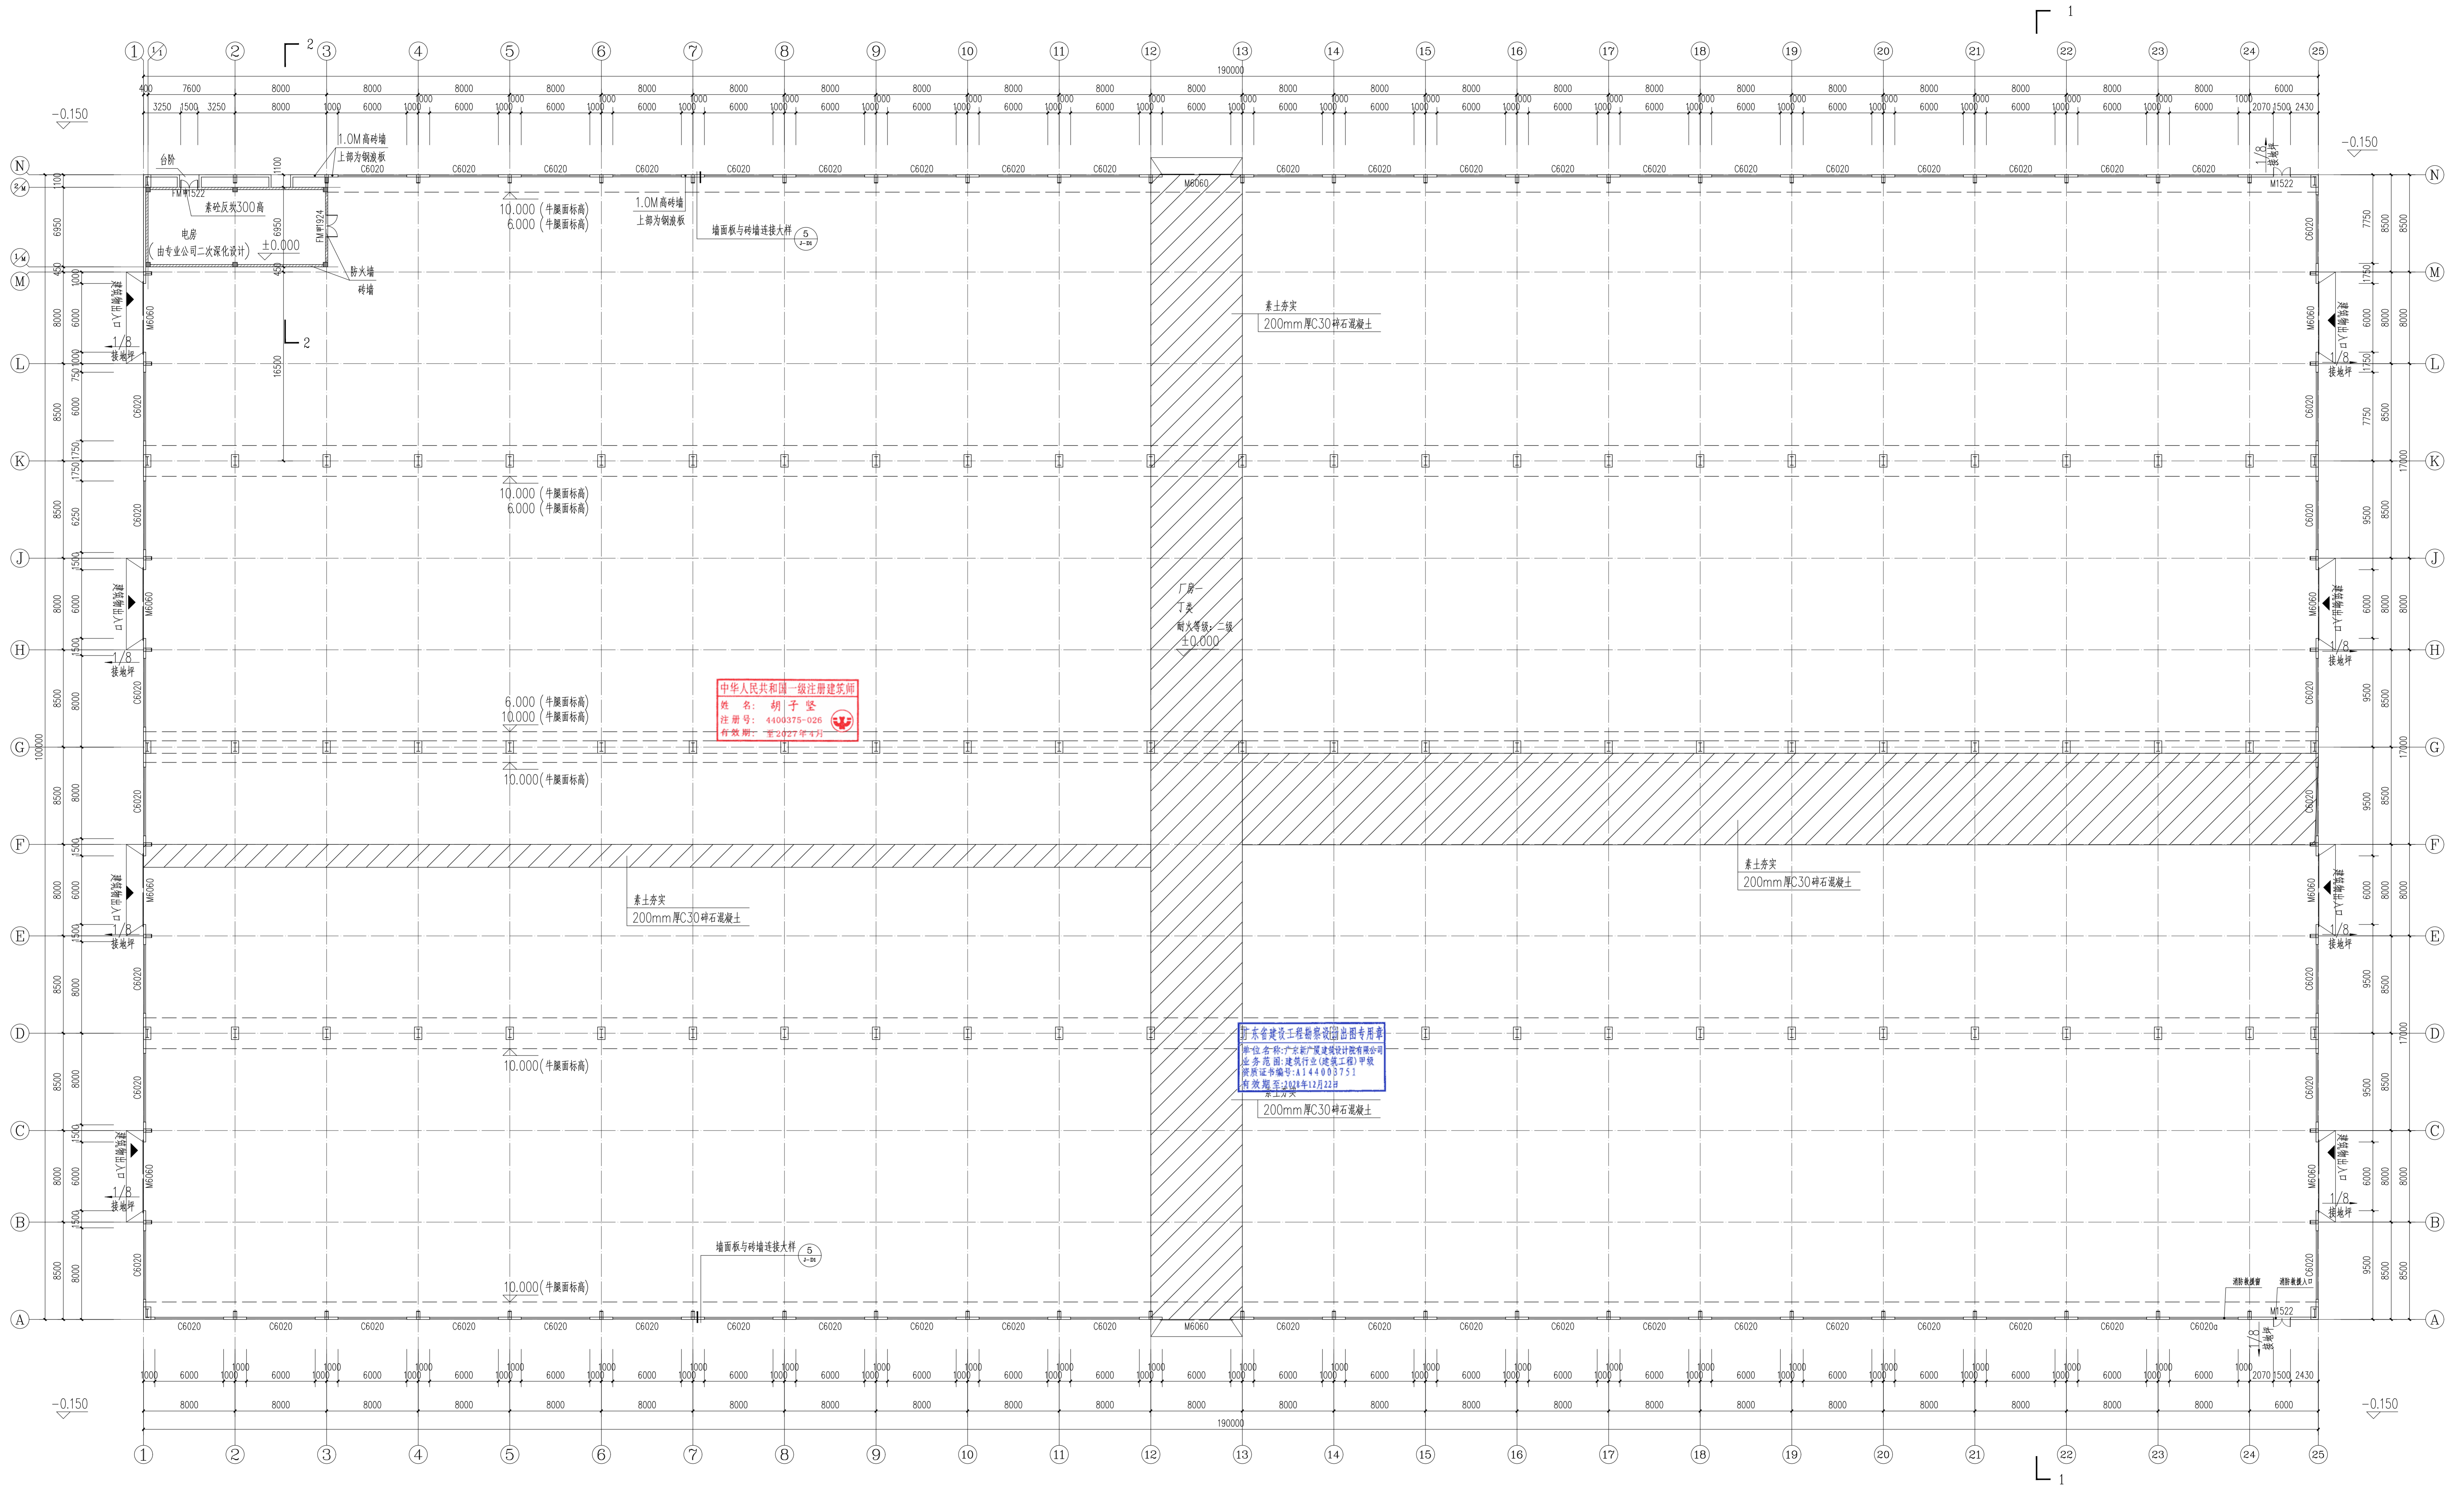

首层平面图 1:200


本层建筑面积为:19000.00m²;基底面积为:19000.00m²
 总建筑面积为:19000.00m²
 工艺流程(甲方提供):五金原料 → 进货 → 组装 → 出货

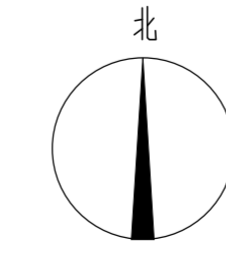

注:生产过程中不产生能与空气形成爆炸性混合物的
 可燃粉尘、纤维、厂房生产类为丁类。
 钢板,耐火等级二级(沿防火,耐火大于1.5小时)
 钢柱,耐火等级二级(沿防火,耐火大于2.5小时)
 屋架,耐火等级二级(沿防火,耐火大于1.0小时)
 屋面板,耐火等级二级(屋面防火,耐火大于1.0小时)



金属科技加工及绿色装配式建筑项目设计方案 (变更后)

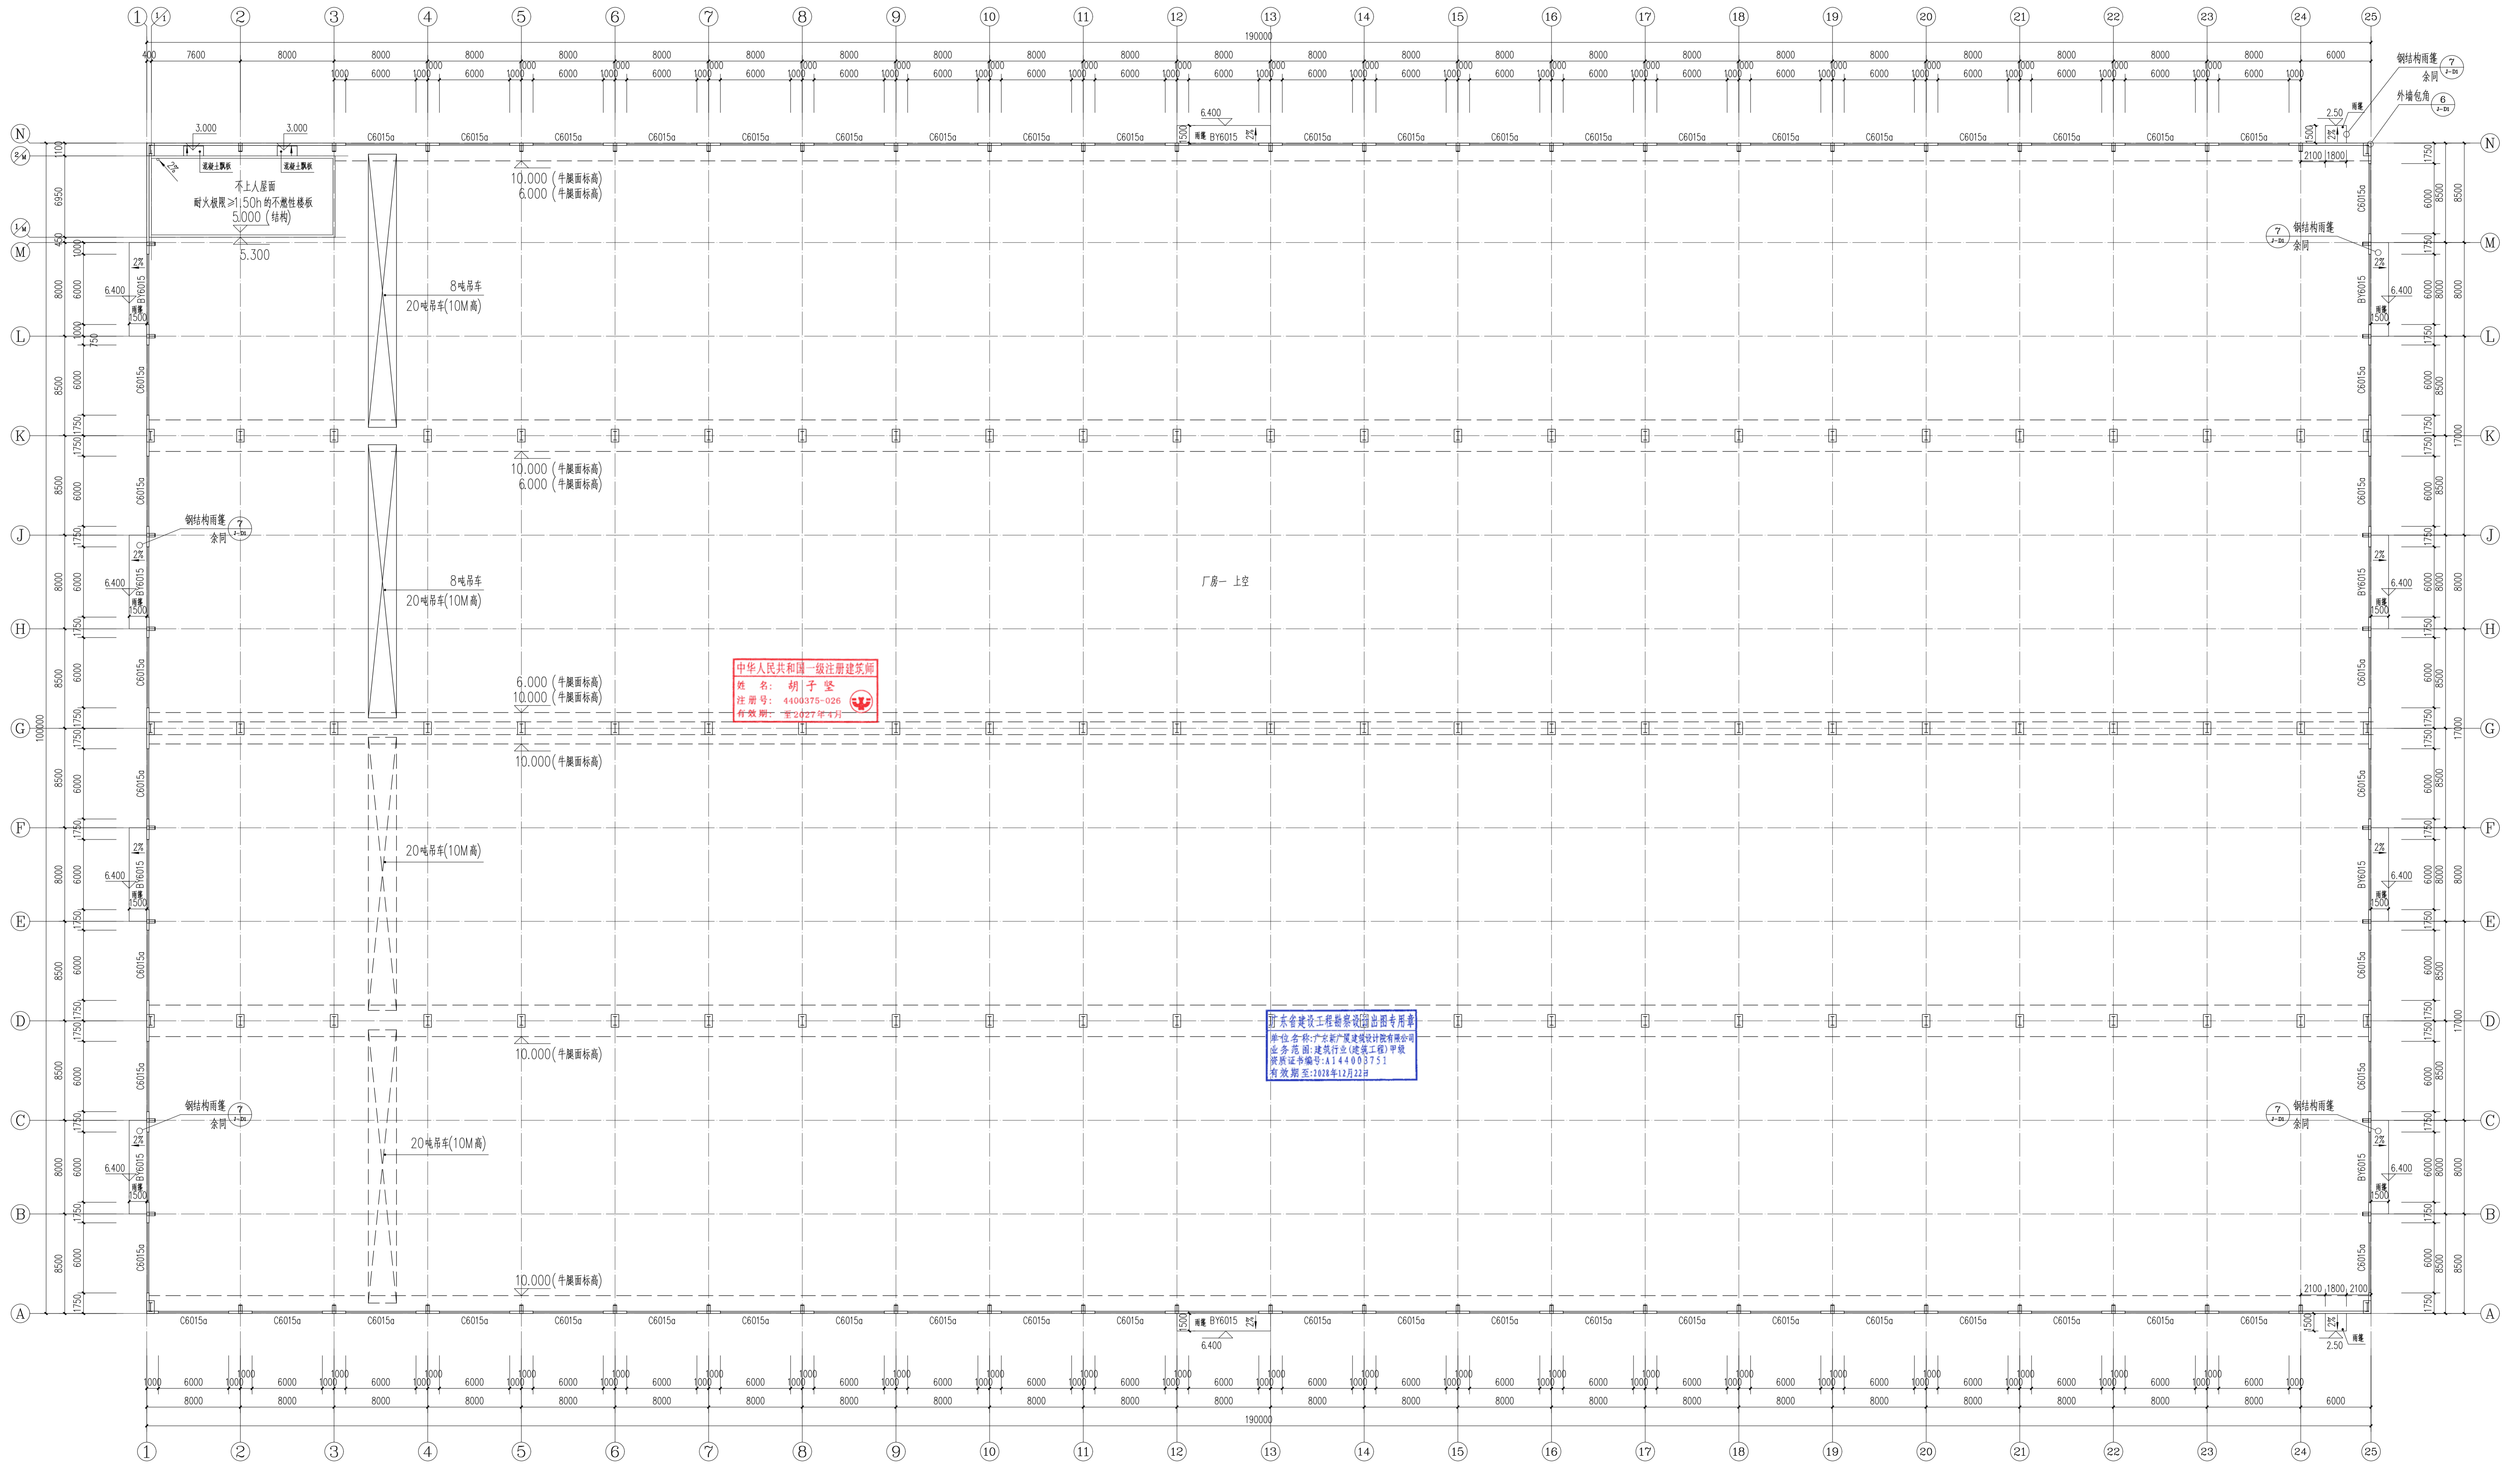

标高8.5M处平面图 1:200


金属科技加工及绿色装配式建筑项目设计方案 (变更后)

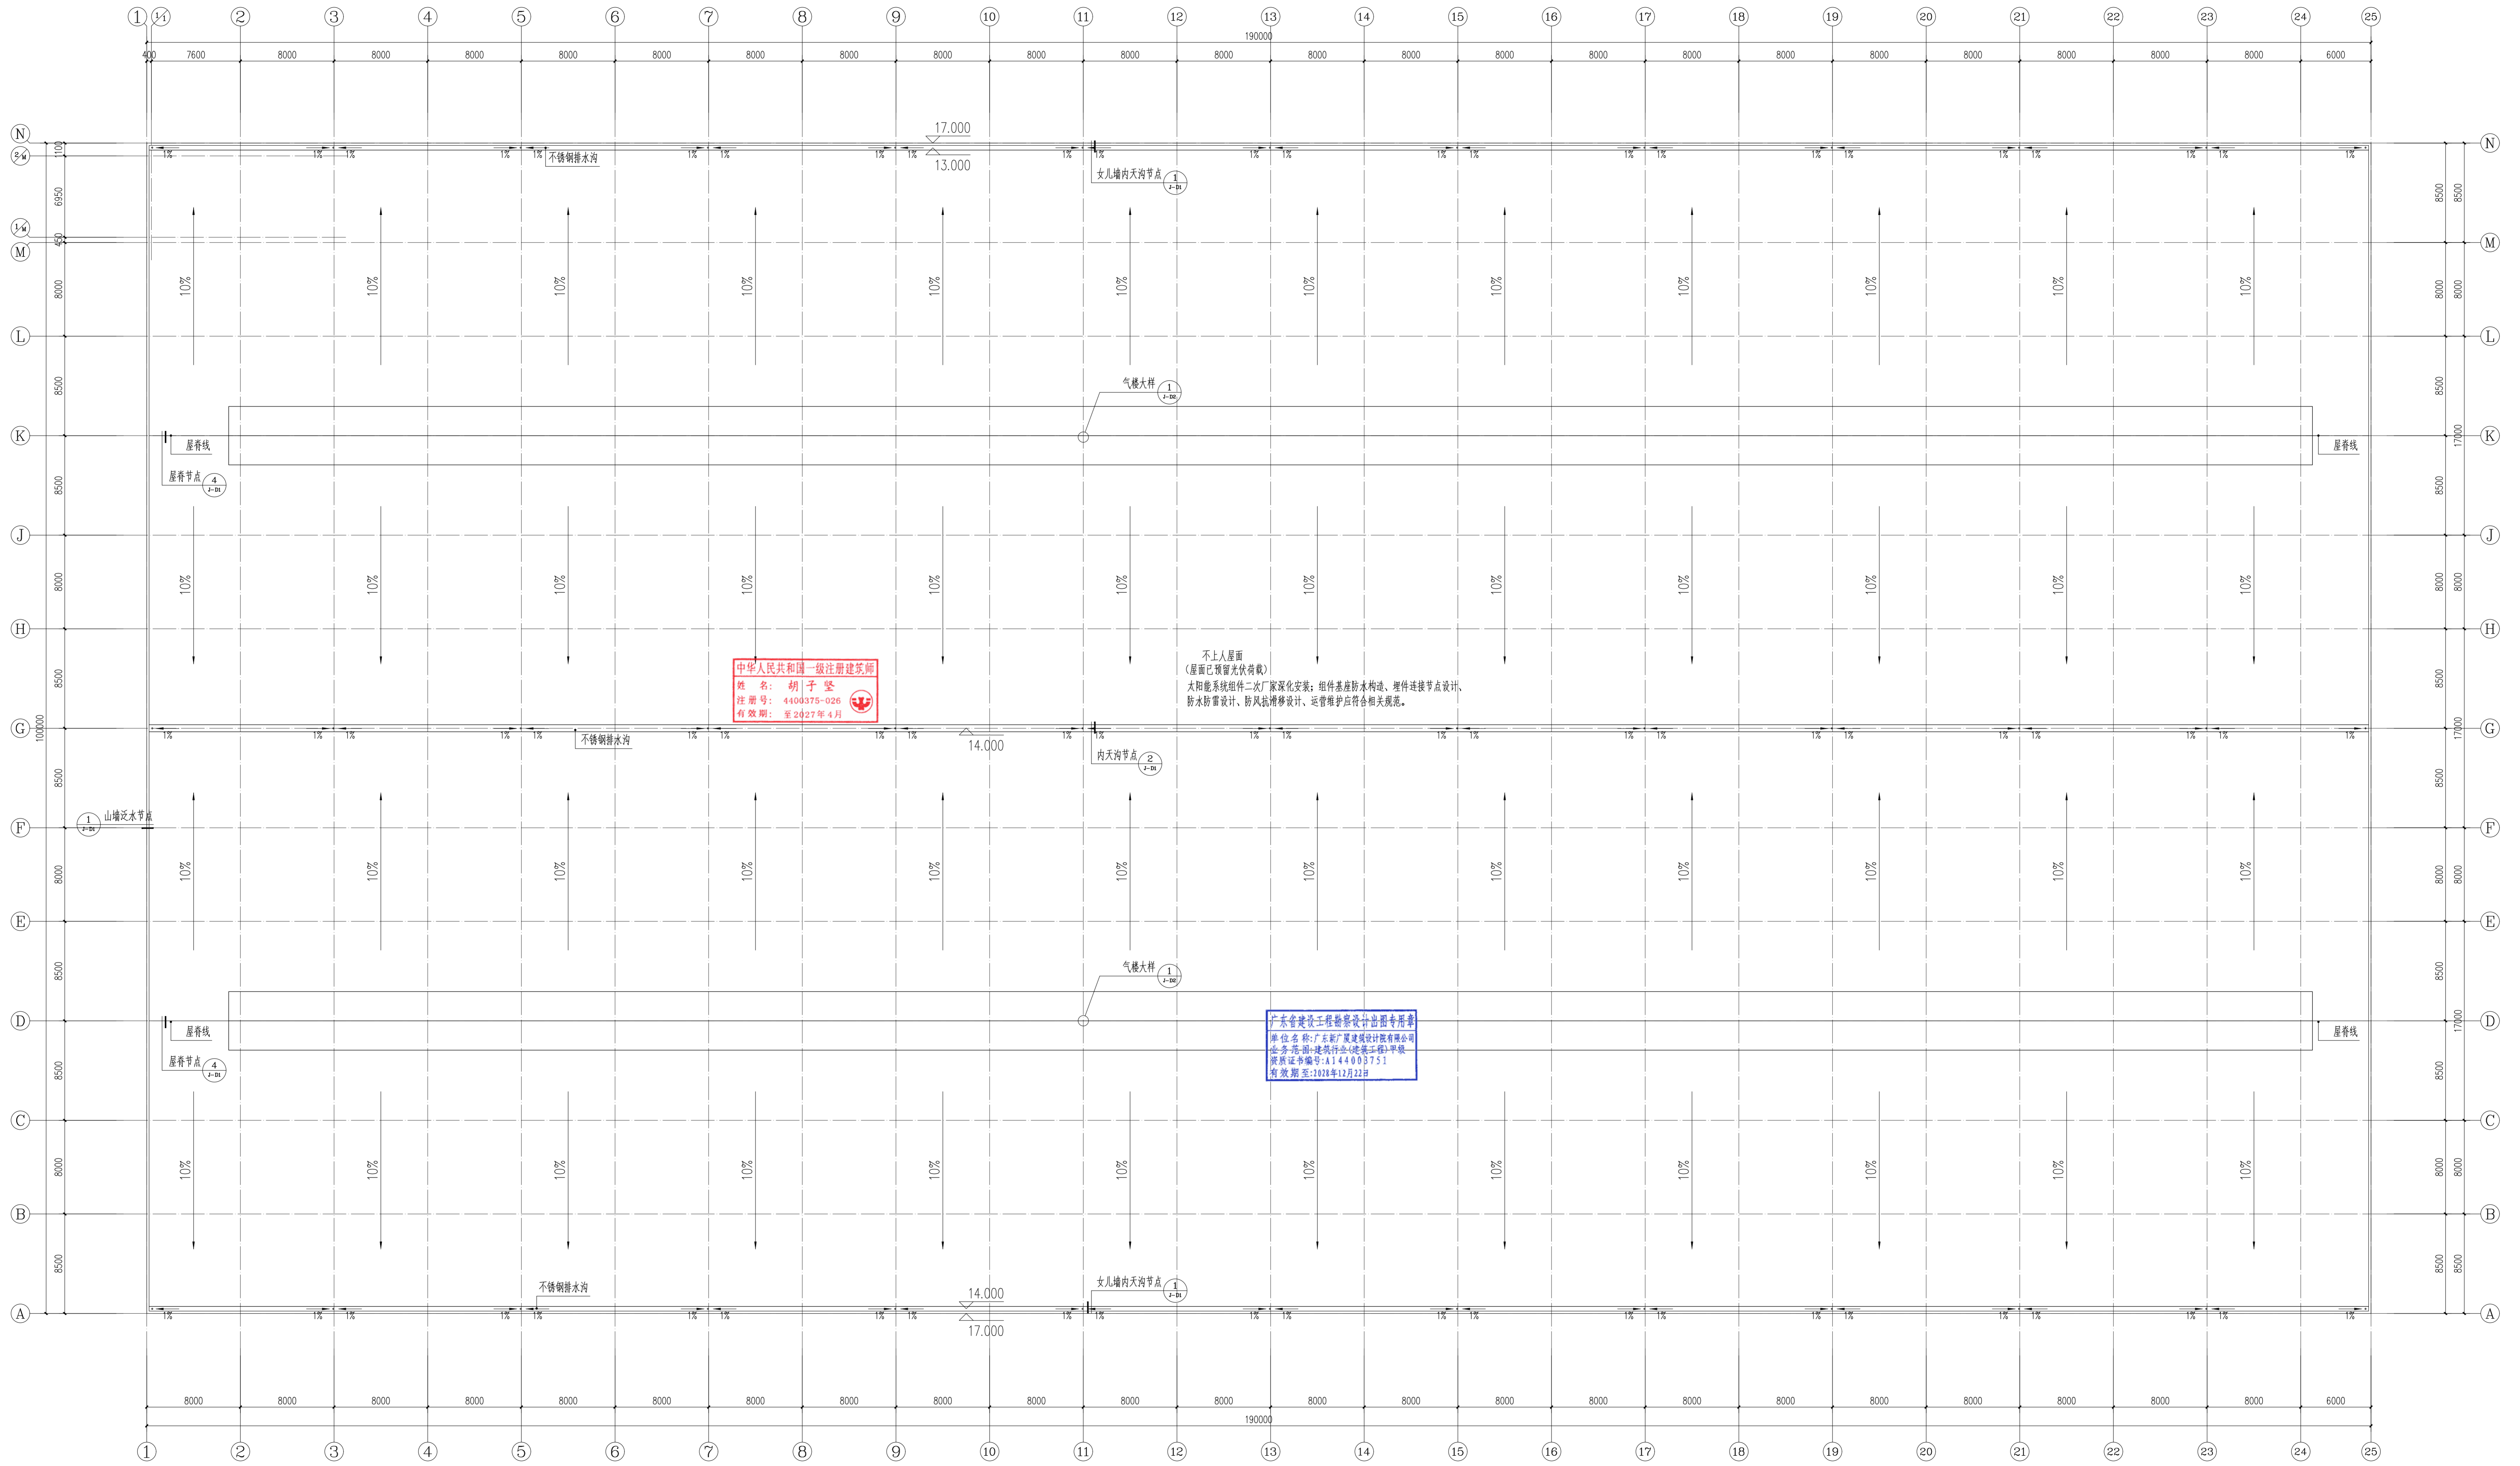

天面平面图 1:200


金属科技加工及绿色装配式建筑项目设计方案（变更后）



金属科技加工及绿色装配式建筑项目设计方案（变更后）



厂房一（变更四）