


本图版权归为辽宁华正工程设计有限公司所有，未经本公司许可不得复制或转给第三方。
The copyright of this drawing is the property of Liaoning Huazheng Engineering & Design Co., Ltd.
Unauthorized disclosure or duplication to the third party is not permitted.

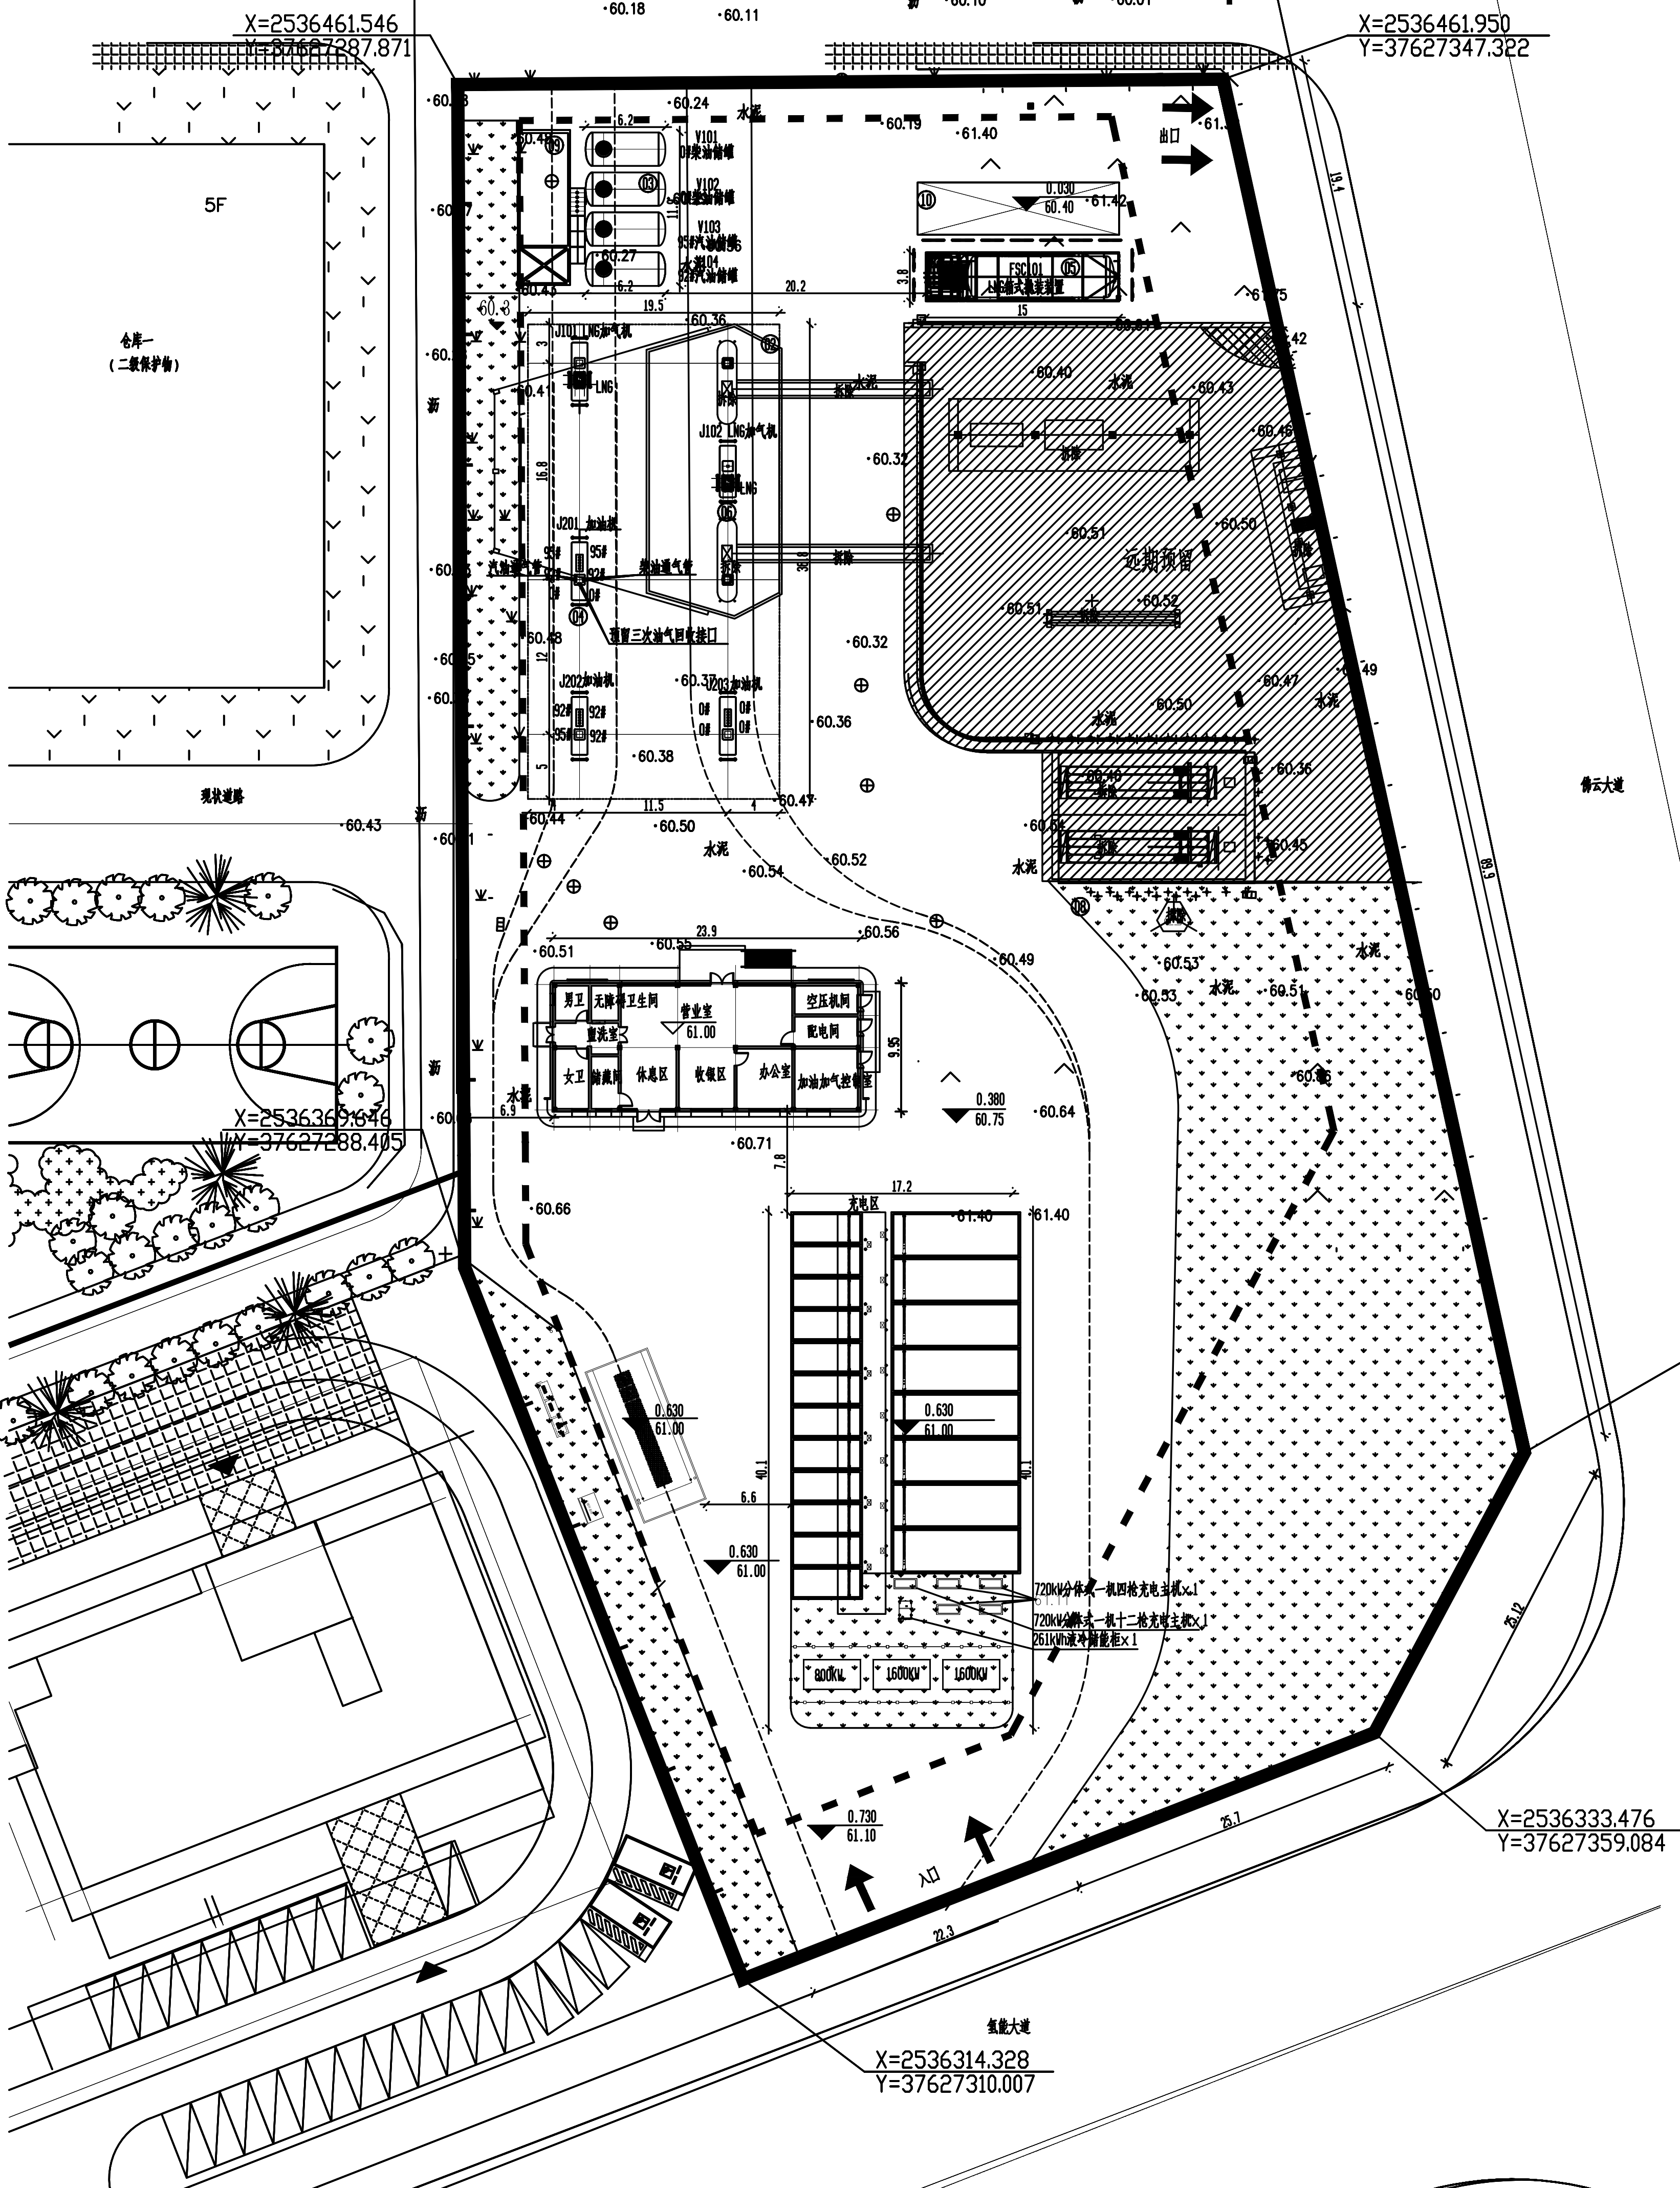

图例			
图例	名称	图例	名称
	埋地油罐操作井		加气岛
	罩棚		实体围护
	普阀卸油口及三位一体罐		通风管
	室外标高		室内标高
	用地红线		建筑红线
	新建物/建筑物		加气岛
	充电罩棚		充电桩
	储罐		充电主桩柜

建、构筑物一览表				
序号	建、构筑物名称	数量	单位	备注
①	站房	1	座	框架结构,地上1层,层高4.2m
②	罩棚	1	座	型钢结构,柱高7.55m,檐面高度1.35m
③	油罐区	1	处	四个30m³SF双层罐(04/04/95/92#)
④	加气岛	3	座	1台四枪柴油加气机,1台四枪双油品汽油加气机,1台六枪三油品汽油柴油加气机
⑤	立式LNG加注装置	1	座	内设1台60m³LNG卧式储罐
⑥	加气岛	2	座	LNG加气机
⑦	洗车机	1	座	
⑧	绿化	2456	m²	
⑨	卸油区	1	处	
⑩	卸气区	1	处	
⑪	充电区	1	处	其中设置20个充电桩(大车8个,小车12个)
⑫	变压器	3	座	1座800kV变压器,2座1600kV变压器
⑬	围墙	140.3	米	新建60m,利旧80.3
⑭	光伏罩棚	1	座	
⑮	硬化地面	2800	m²	新建硬化面积为1700m²,翻建硬化面积为1100

主要经济指标表			
项目	数量	单位	备注
总用地面积	9500.00	m²	
总建筑面积	633.01	m²	
计容建筑面积	633.01	m²	
其中	站房	257.57	m²
	罩棚	375.44	m²
容积率	0.067		<1
其中	站房	257.57	m²
	罩棚	375.44	m²
建筑密度	6.66	%	<40%
绿化面积	2456	m²	
绿化率	25.85	%	>25%
建筑高度	7.55	m	<24m
机动车停车位	20	个	

说明:
1.本图尺寸单位以米计;标高为绝对标高,以新建罩棚地坪为±0.000,相当于绝对标高60.37,标高单位以米计。
本站为新建站,用地面积为9500平方米。本图坐标系为国家2000坐标系中央子午线114。
2.本站依据《汽车加油加气加氢站技术标准》GB 50156-2021、《建筑设计防火规范》GB 50016-2014(2018年版)、《建筑防火通用规范》GB 55037-2022及业主提供相关资料设计。
3.本站设置30m汽油储罐2台,30m柴油储罐2台,油罐总容积为120m³,柴油折半后总容积为90m³,设置60m³LNG撬装加注装置1台。根据《汽车加油加气加氢站技术标准》GB 50156-2021中表3.0.16,90/180+60/120=1本站属于二级加油加气合建站。
4.站外距汽油罐17.5米,距汽油加油机12.5米,距汽油通气管管口12.5米,不允许有明火或散发火花的地点。站外距柴油罐12.5米,距柴油加油机10米,距柴油通气管管口10米,不允许有明火或散发火花的地点。站外距LNG储罐30米,距LNG加气机25米,距LNG撬装管口25米,不允许有明火或散发火花的地点。
5.本站设卸油和分散式加油油气回收系统,预留三次油气回收管线。
6.本站市政供水,排水接市政,采用空调采暖,用电接市政站内新建变压器(具体位置电力部门指定,需位于加油作业区以外)。
7.本项目新建硬化地面面积为1700m²,主要为站房以南的位置,翻建地面硬化面积为1100m²,主要为新建管线,新增罐区的地面恢复和全站场地面找平。
8.图中未尽事宜,均按照国家现行法律法规标准执行。

0		2026.07.24	规划报批	说明月报使用	审核	关义	罗立民
修改	REV	日期	说明	设计	校核	审核	设计经理
			DESCRIPTION	DESIGN	CKD	DISC APP.	ENG
辽宁华正工程设计有限公司				工程设计资质乙级			
Liao Ning Hua Zheng Engineering & Design Co., Ltd.				证书编号 A221020895			
广东云浮园区投资发展集团有限公司				项目编号	2262306	设计阶段	规划报批
佛云园综合能源站项目				专业	总图	比例	/
总平面布置图				档案号	2262306-00-Z-1/01		
				版次	0	第1张	共1张