
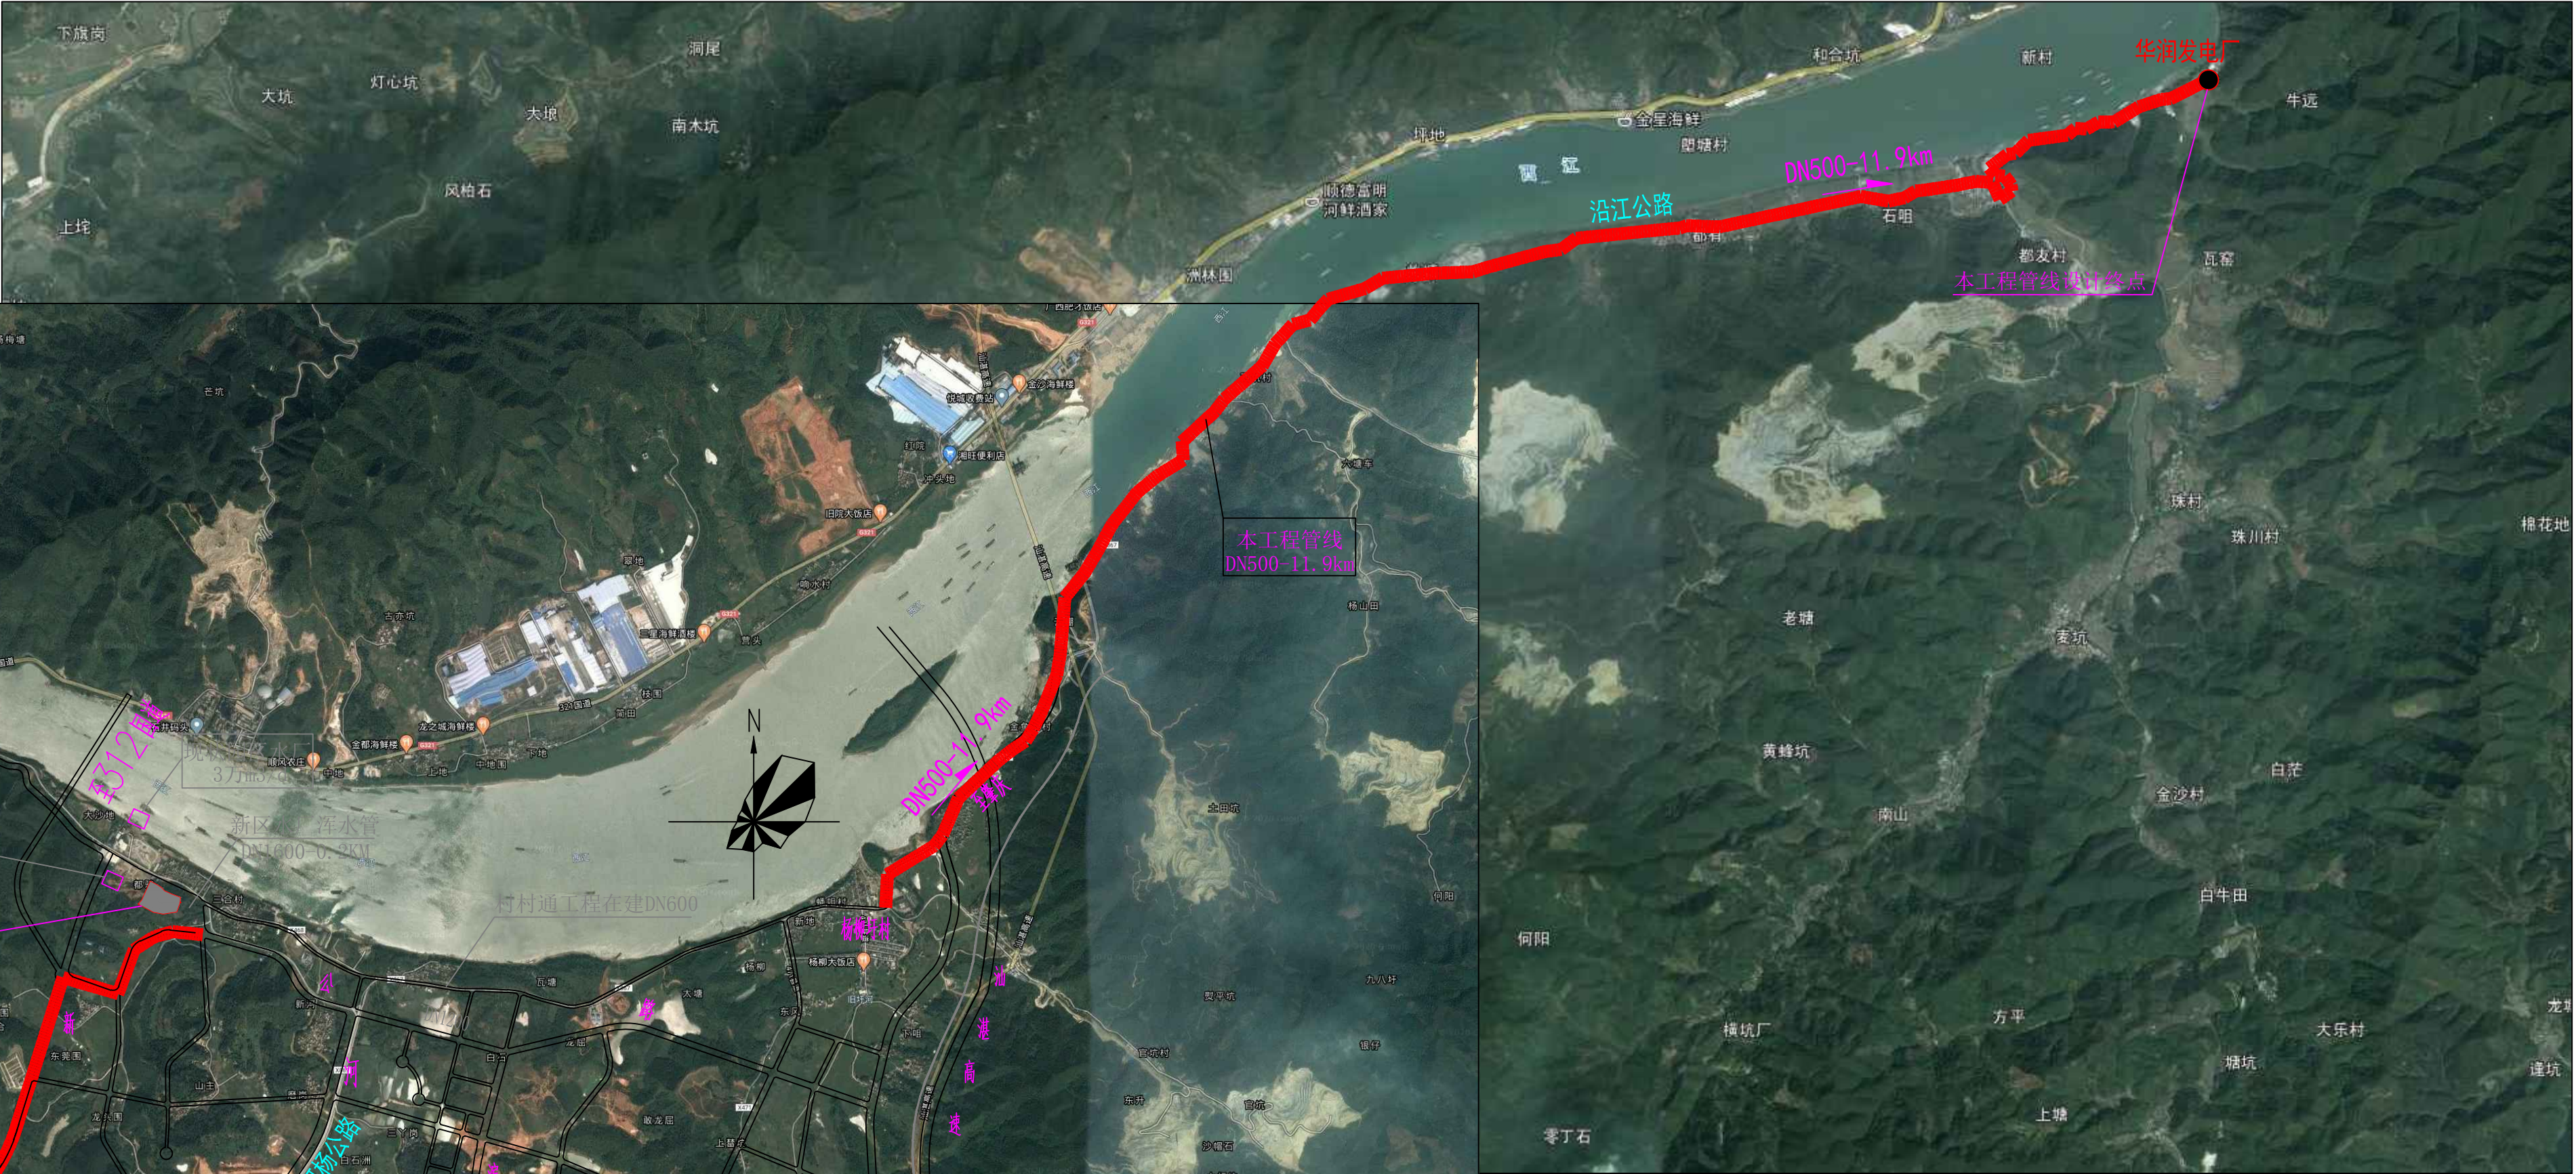


云浮西江新城给排水基础设施项目工程 规划选址方案

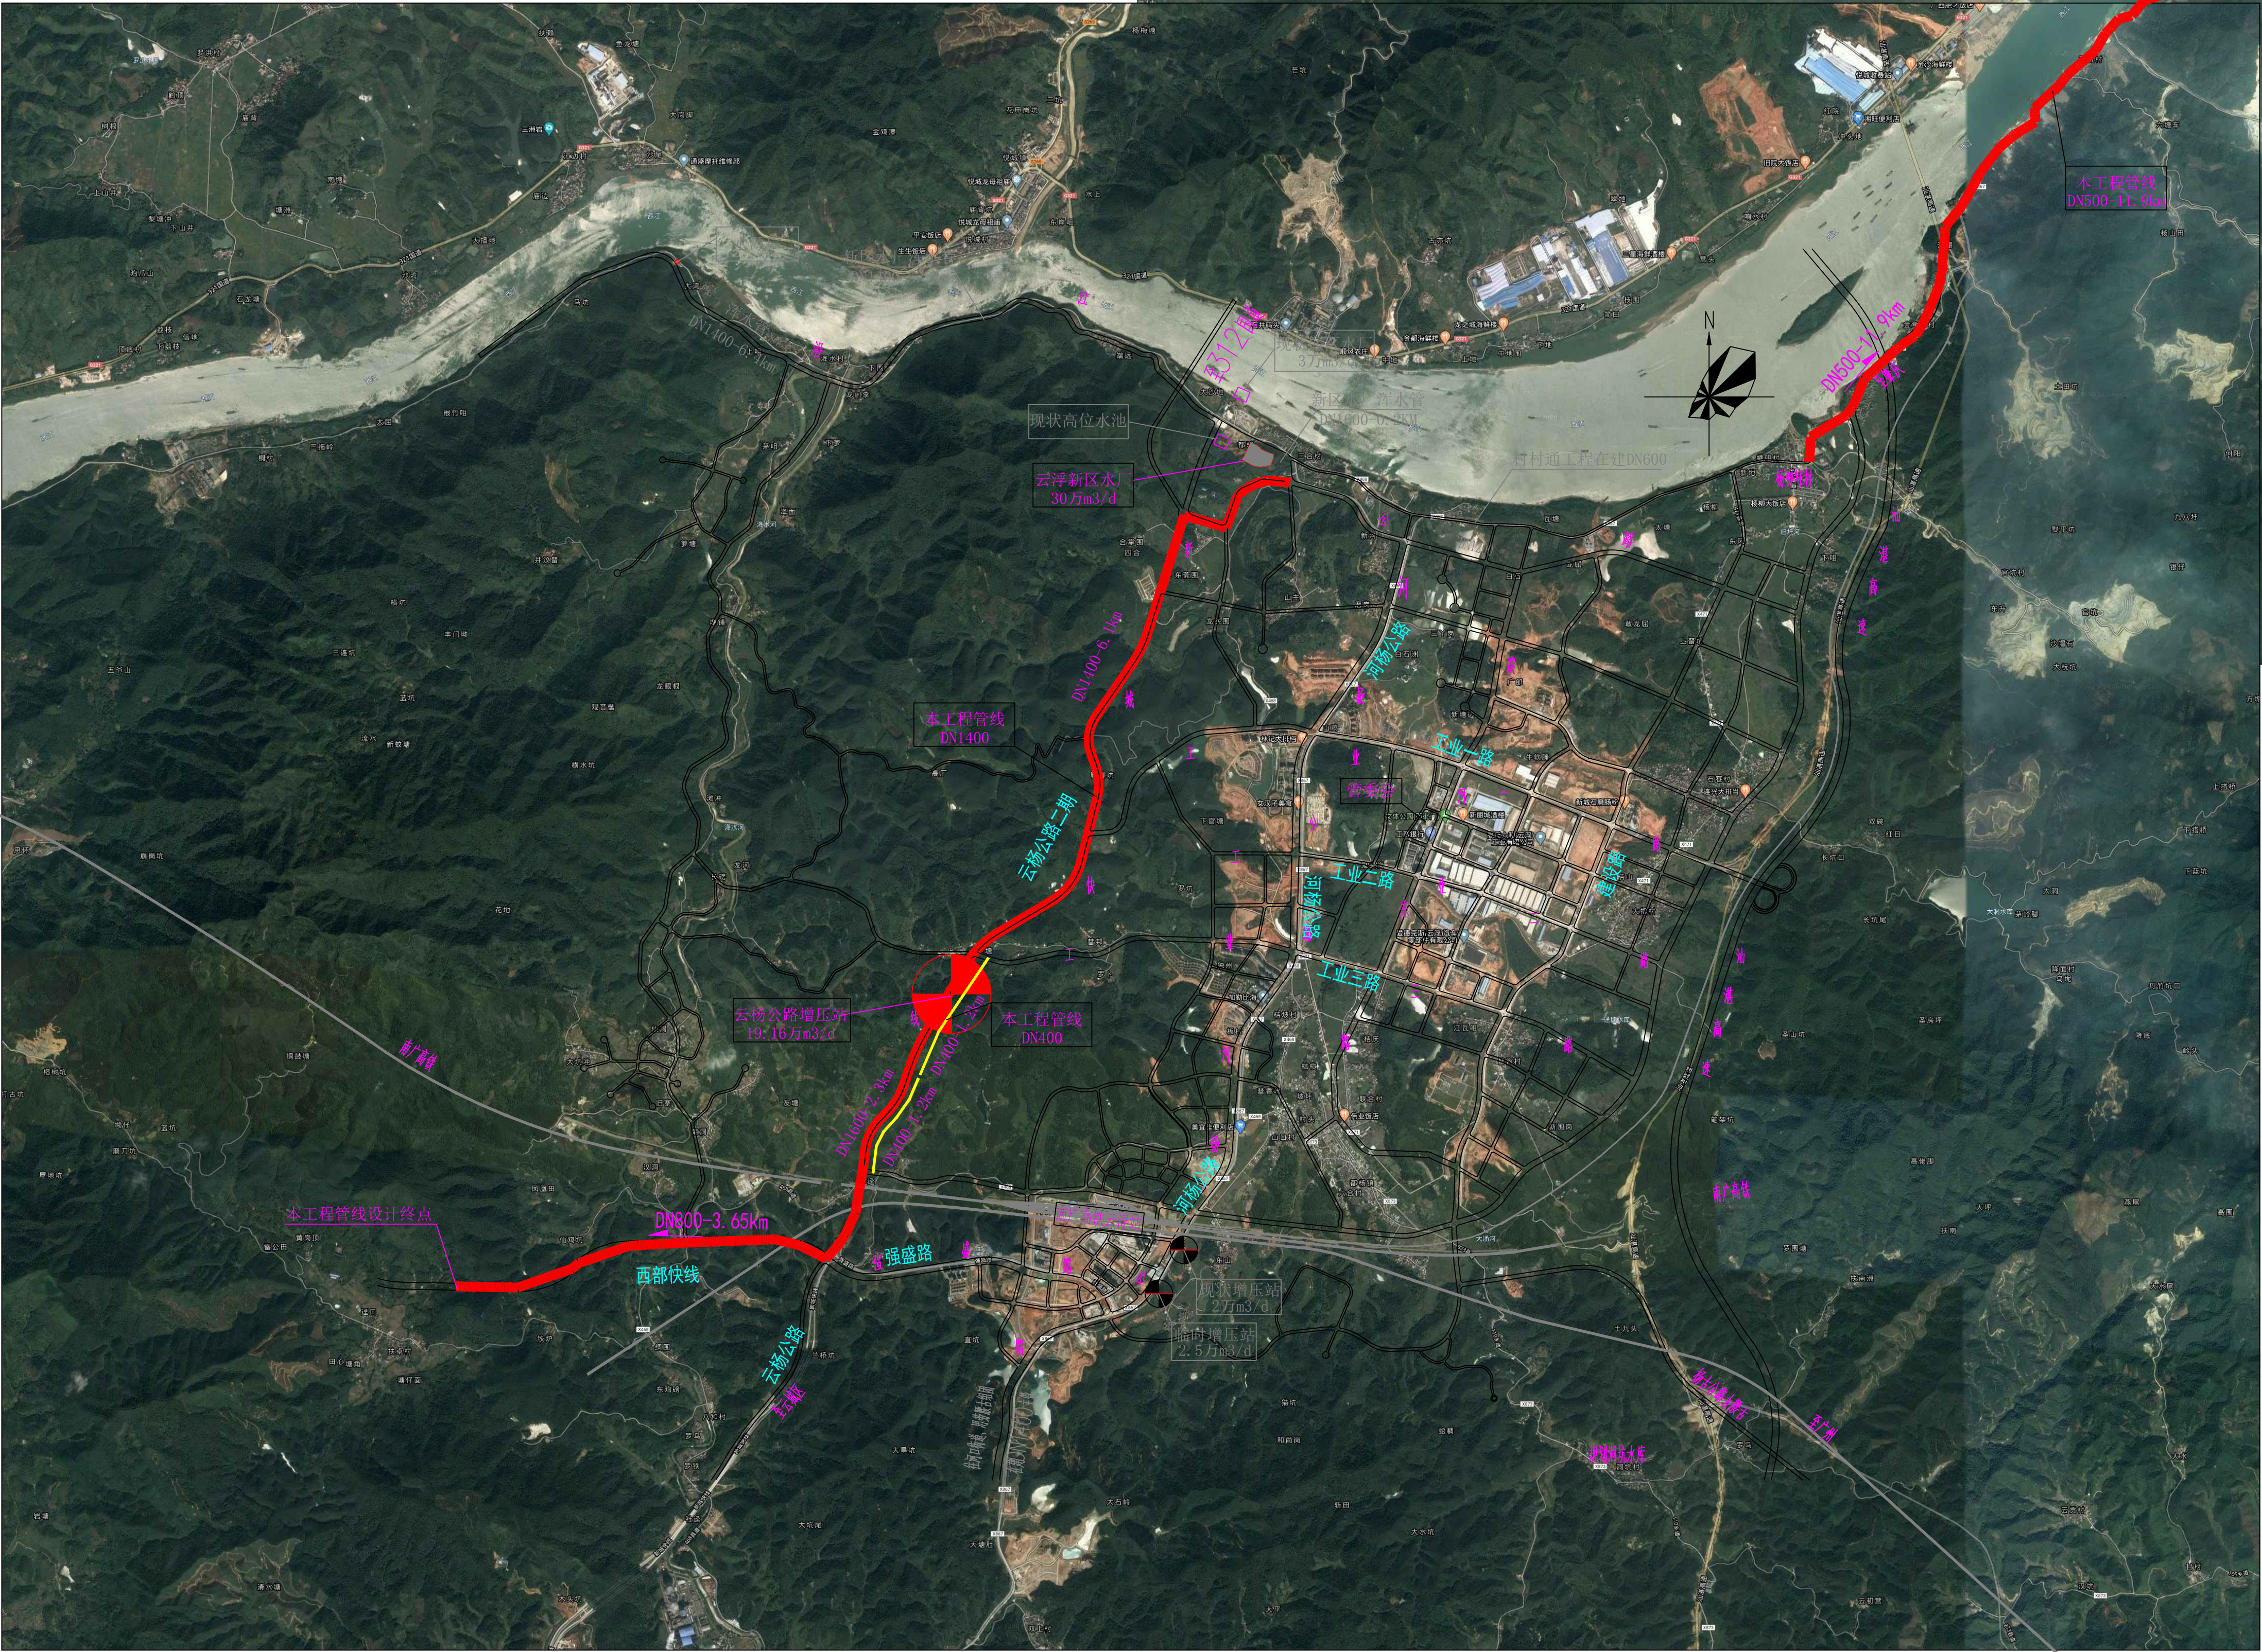

- | |
|--|
| 一、云浮市云梯公路新建工程二期项目给水、污水管道及电力通信管沟工程 |
| 1、本次设计给水管道管径为DN1400、DN1600，管道设计总长度约8.3km； |
| 2、设计中途增压泵站一座，规模19.16万吨/天； |
| 3、本次设计给水管道主要服务管道沿线用水户，同时向南国及西部快线方向供水； |
| 4、设计污水管道管径DN400，长度约2.2km； |
| 5、污水管道主要服务范围云梯公路（工业一路一站北路）段沿线污水； |
| 6、10kV电力管3.93km，通信管5.03km根据实际并结合道路施工进行配设。 |
| 二、云浮市都场至云安公路新建工程（西部快线）供水工程 |
| 1、本次设计给水管道管径为DN800，管道设计总长度约3.5km； |
| 2、本次设计给水管道主要服务管道两侧的南海（云安）产业园。 |
| 三、云浮新区华润发电厂供水工程 |
| 1、本次设计给水管道管径为DN500，管道设计总长度约11.9km； |
| 2、本次设计给水管道主要服务华润西江电厂施工期和运营期的供水，同时服务西江钢厂等沿线企事业单位用水，并解决沿线村镇饮水安全问题。 |
| 3、本工程起点为云浮市云安区村通自来水工程，接自杨柳圩村DN600管径，终点至华润发电厂/牛远村。 |

图例

- | | |
|---|----------|
|  | 本工程实施给水管 |
|  | 本工程实施污水管 |
|  | 增压站 |