



规划总平面图

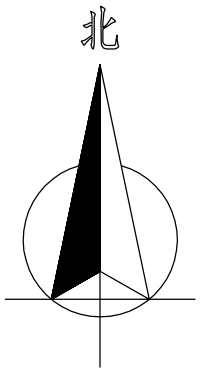

图例

- 规划用地红线
- 场地主出入口
- 拟建建筑物主出入口
- 机动车停车位
- 电动车停车位
- 建筑层数
- 道路红线
- 道路中心线
- 拟建建筑物首层界线
- 二期建筑物预留用地
- 涉案车辆临时扣押场地
- 大件涉案物品存放场所
- 0.150 室外地坪标高
- H=7.60米 建筑高度
- X=995.446 / Y=4590.279 建筑坐标
- 绿地绿化
- 通透式围墙
- 实体围墙

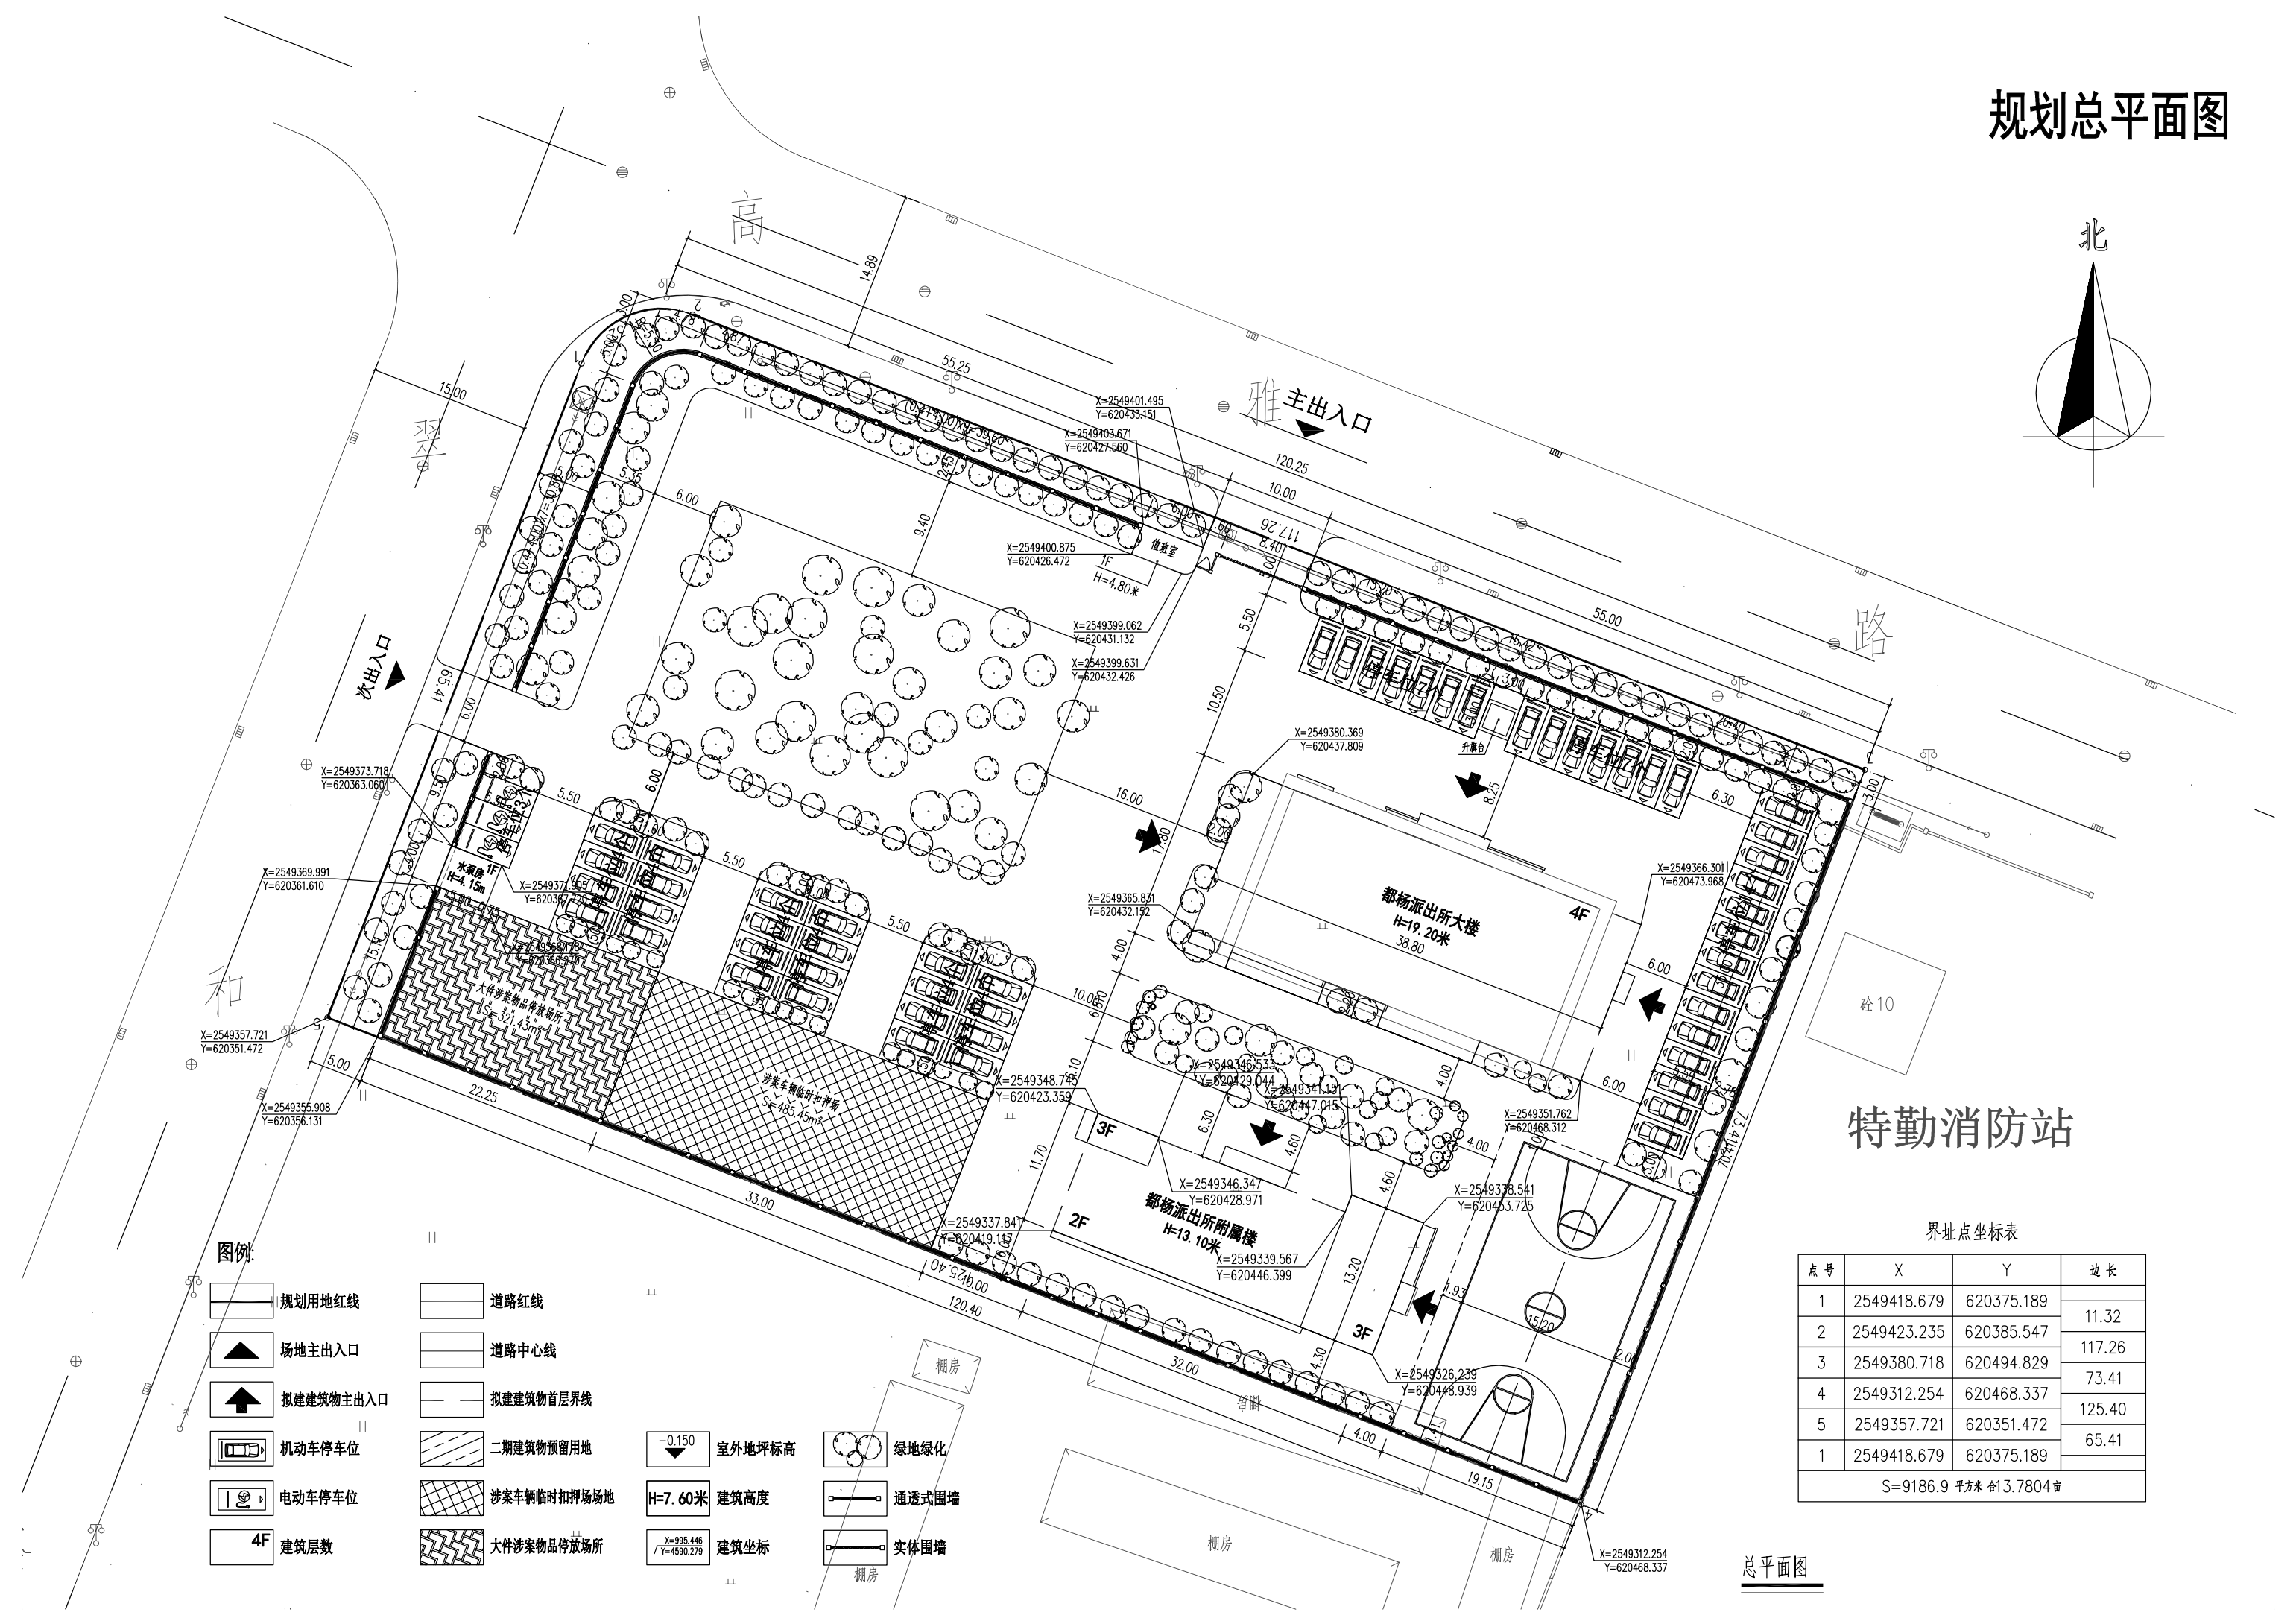

特勤消防站

界址点坐标表

点号	X	Y	边长
1	2549418.679	620375.189	11.32
2	2549423.235	620385.547	117.26
3	2549380.718	620494.829	73.41
4	2549312.254	620468.337	125.40
5	2549357.721	620351.472	65.41
1	2549418.679	620375.189	

S=9186.9 平方米 合13.7804亩

总平面图