温馨提示：依照国家建筑管理程序，建设单位取得设计施工图后，须送审图机构和消防管理机构审查，并填审查意见经设计单位和建设单位确认后，报后才可施工。
否则，有可能产生无证、违规施工的法律责任。

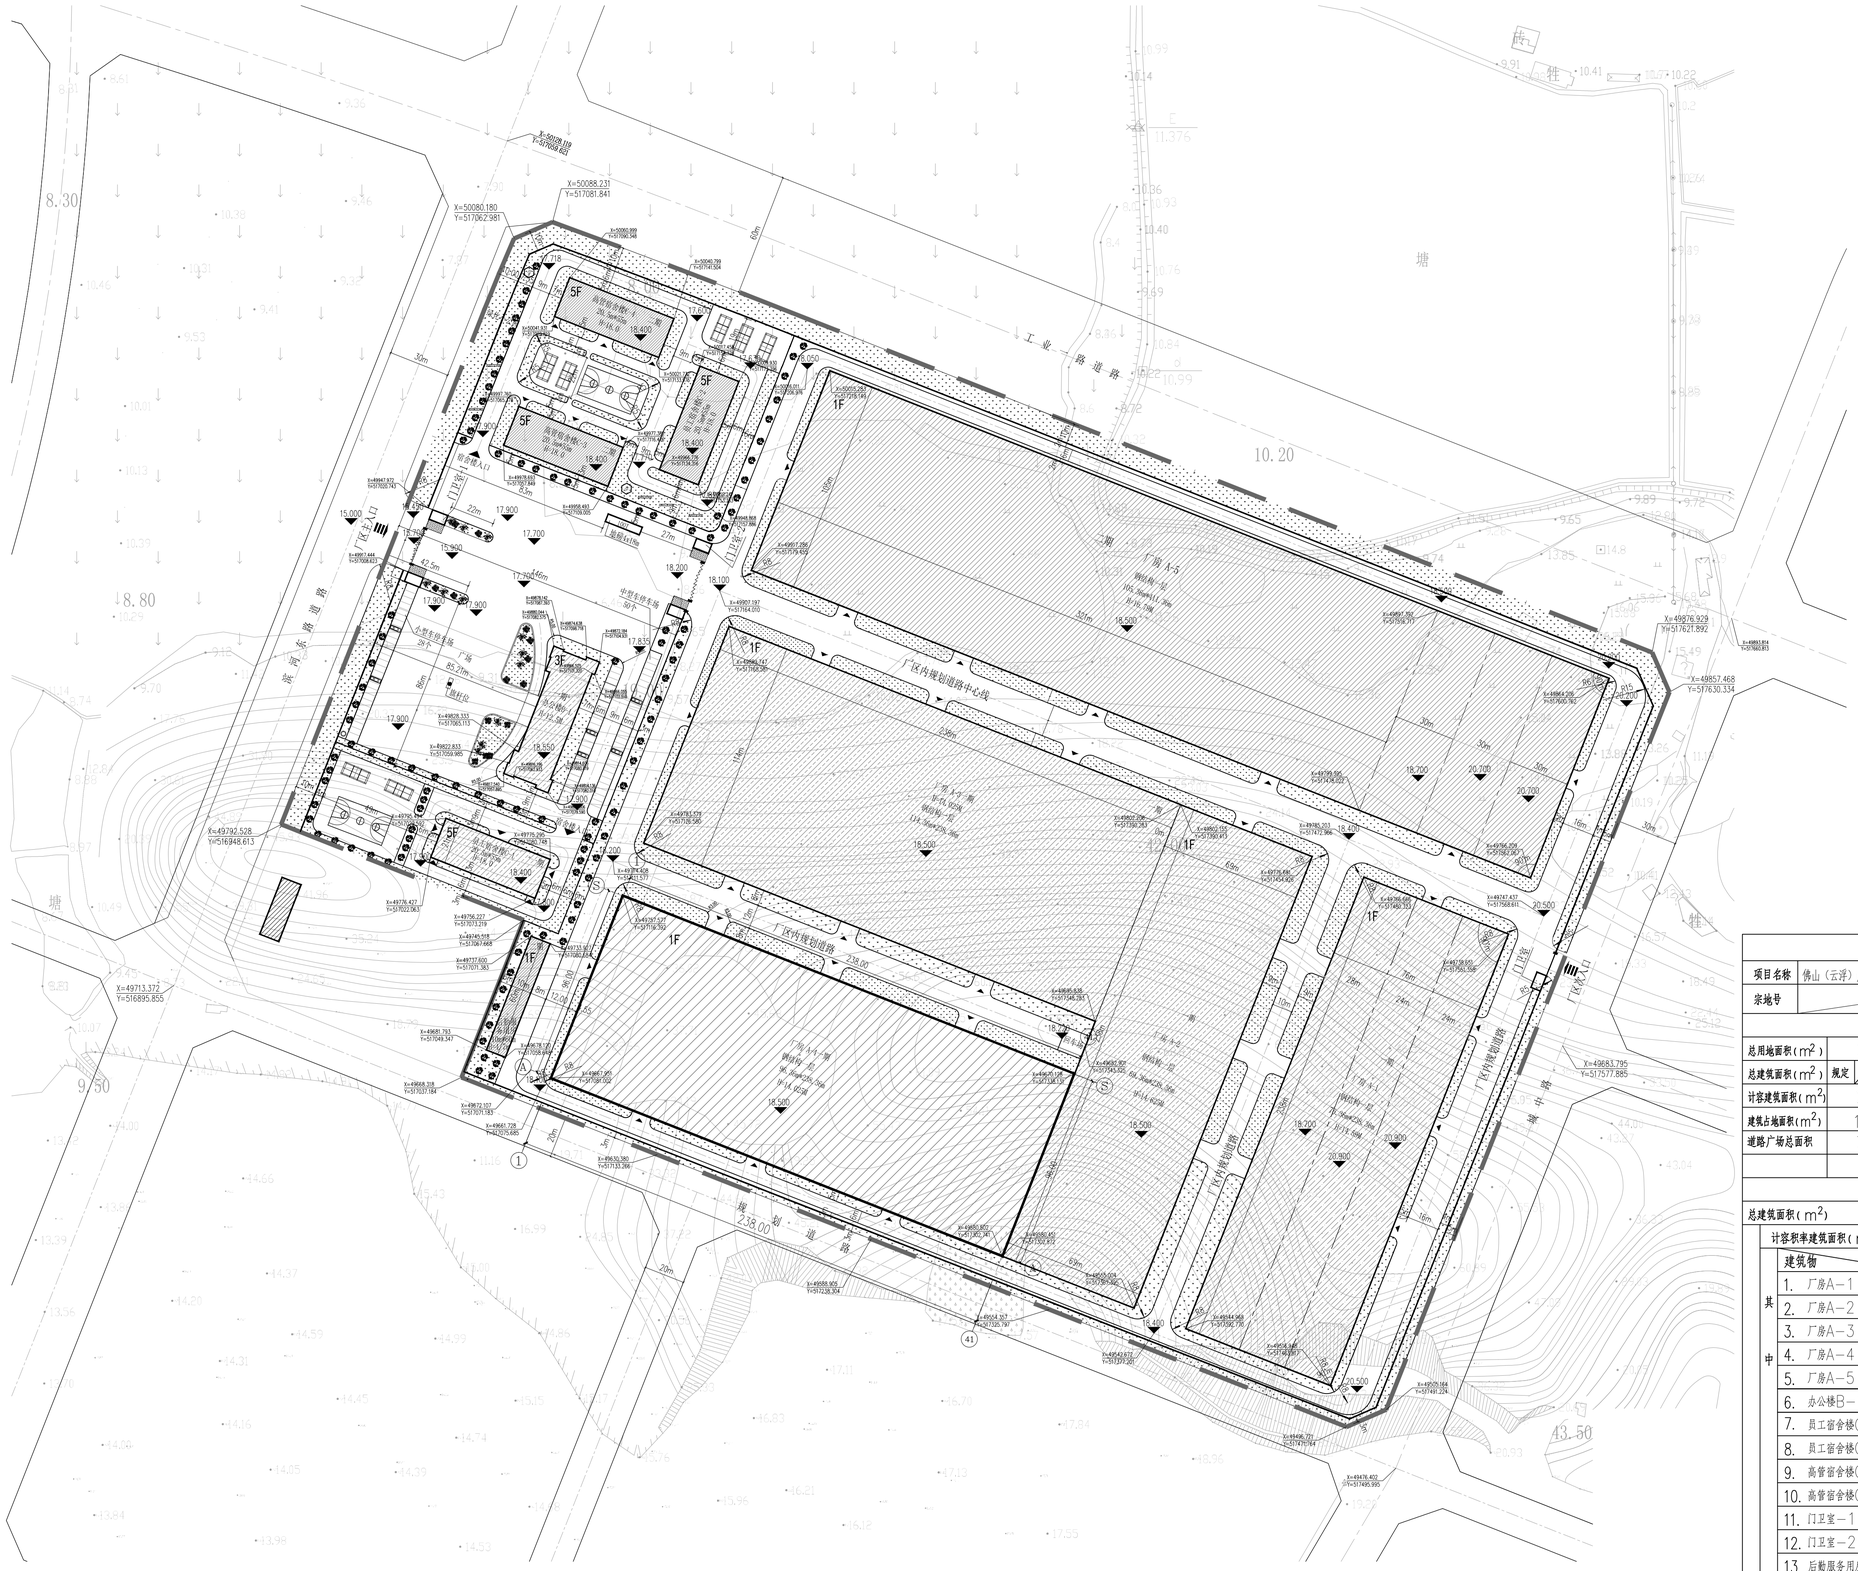
X=50088.231
Y=517081.841
X=50080.180
Y=517062.981
X=49792.528
Y=516948.613
X=49713.372
Y=516895.855
X=49907.197
Y=517164.000
X=49997.196
Y=517179.432
X=49997.192
Y=517156.711
X=49876.929
Y=517621.892
X=49857.468
Y=517630.334
X=49964.295
Y=517600.362
X=49796.256
Y=517567.207
X=49747.437
Y=517568.611
X=49796.695
Y=517480.335
X=49785.203
Y=517472.966
X=49766.995
Y=517404.027
X=49683.907
Y=517360.688
X=49683.852
Y=517360.493
X=49779.681
Y=517464.600
X=49737.577
Y=517136.560
X=49683.852
Y=517360.493
X=49683.907
Y=517360.688
X=49683.852
Y=517360.493
X=49683.852
Y=517360.493
X=49683.907
Y=517360.688