


# 兴强机械厂建设用地图

## 变更后

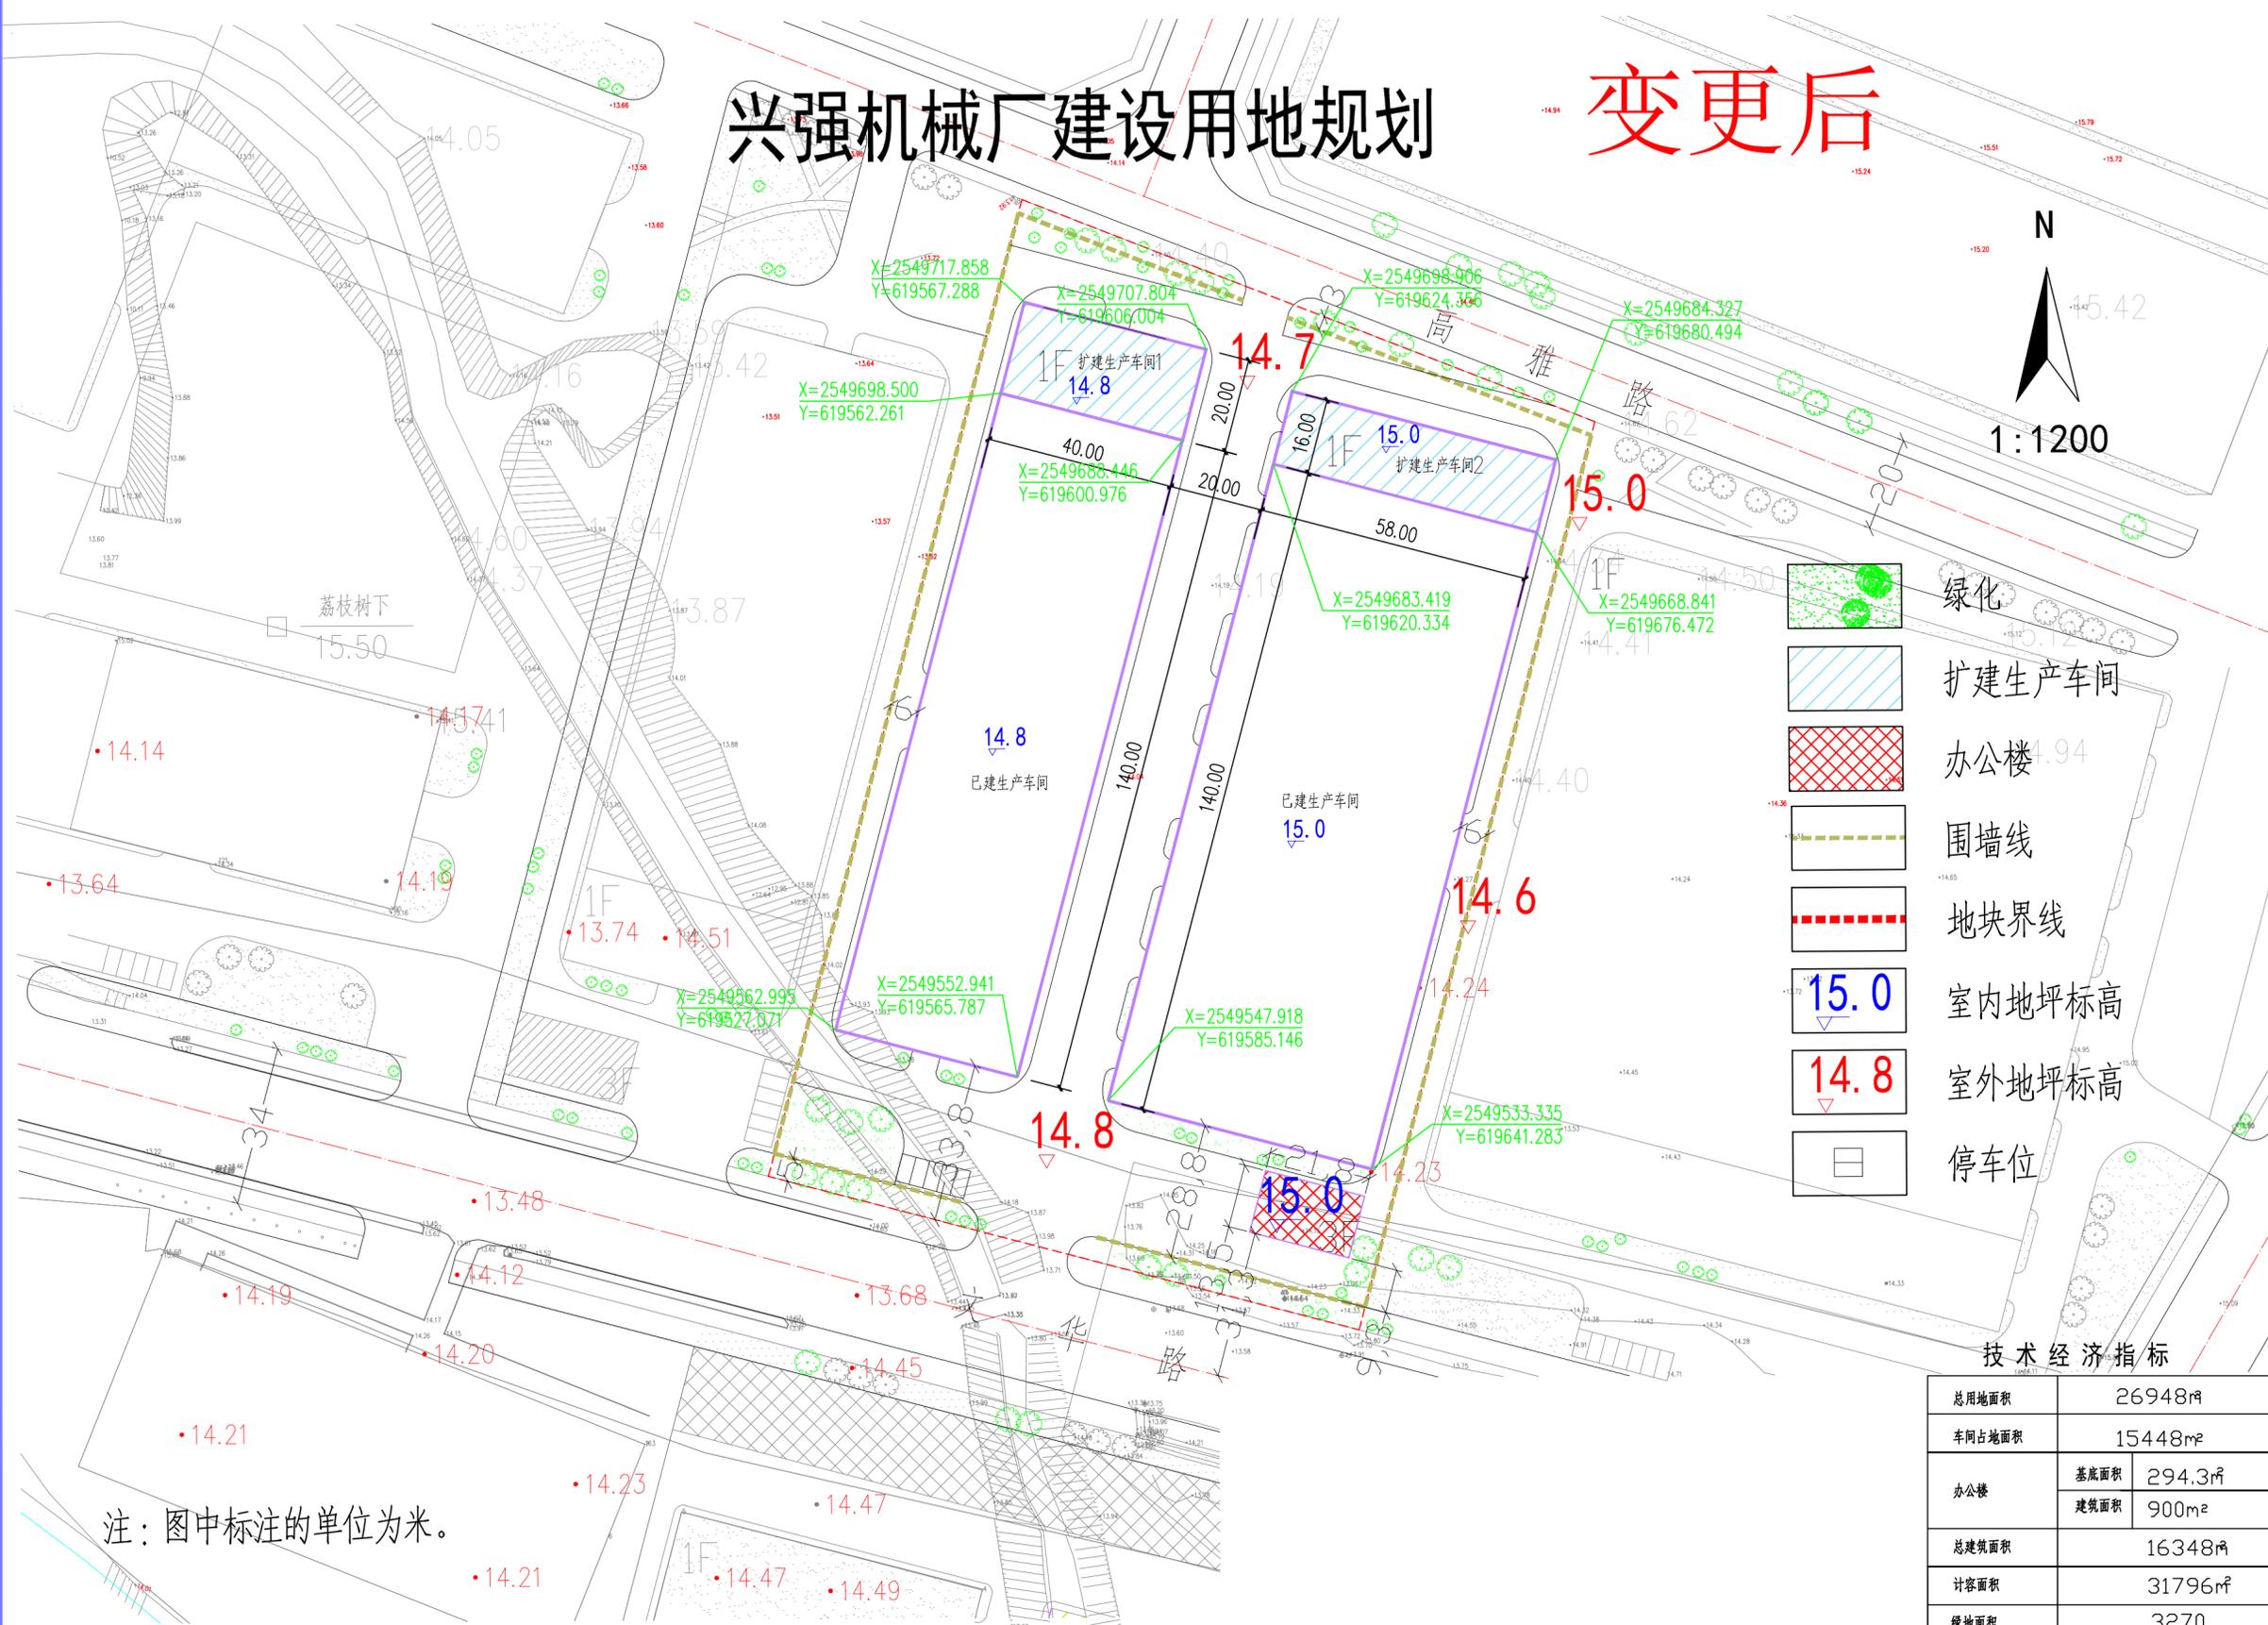

- 绿化
- 扩建生产车间
- 办公楼
- 围墙线
- 地块界线
- 室内地坪标高
- 室外地坪标高
- 停车位

### 技术经济指标

总用地面积	26948㎡	
车间占地面积	15448㎡	
办公楼	基底面积	294.3㎡
	建筑面积	900㎡
总建筑面积	16348㎡	
计容面积	31796㎡	
绿地面积	3270	
建筑密度	58.42%	
容积率	1.18	
绿地率	12.13%	

注：图中标注的单位为米。