宗 地 图

单位：m.m²

宗地代码：

土地权利人：陈永盘

所在图幅号：

宗地面积：5588.95

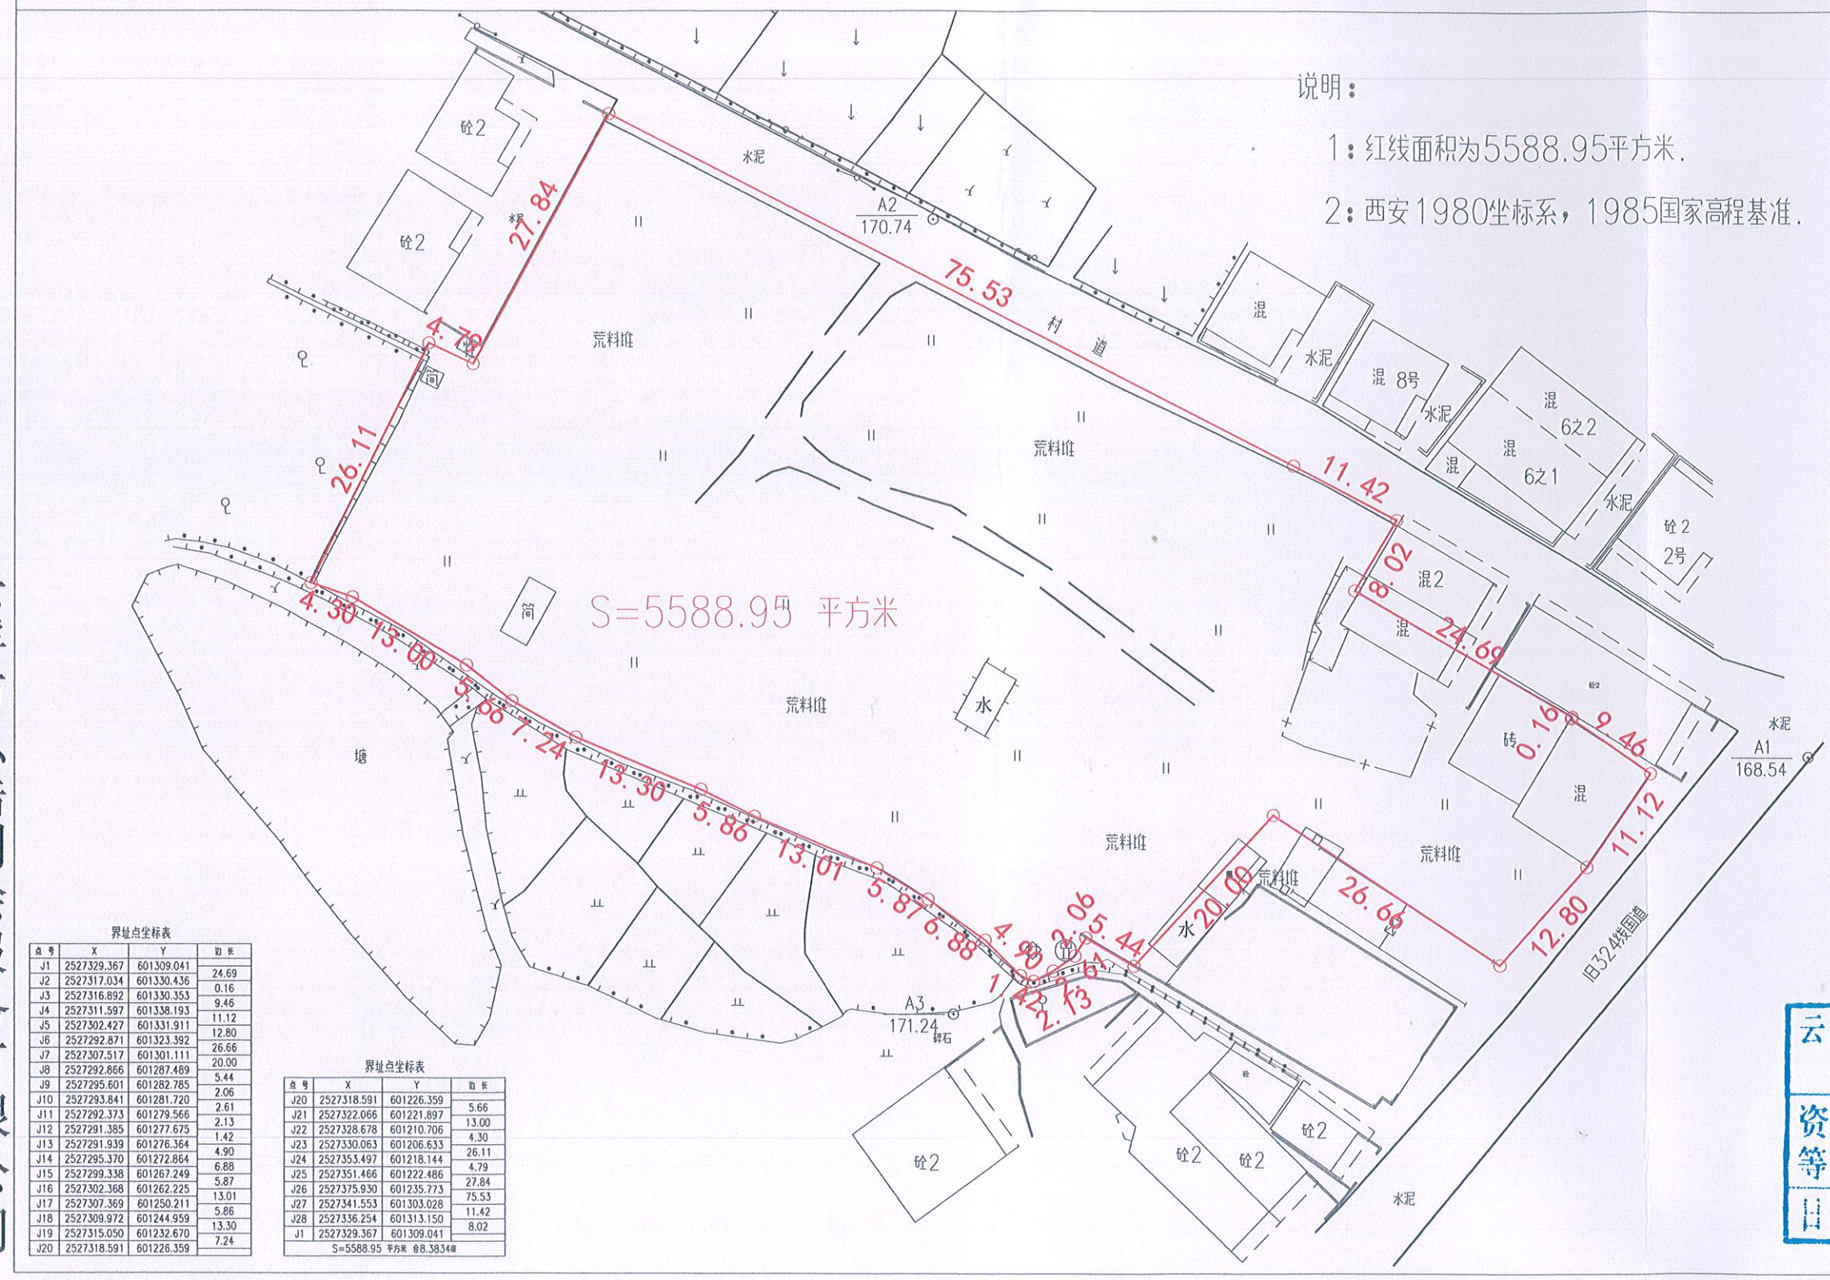

界址点坐标表

点号	X	Y	边长
J1	2527329.367	601309.041	24.69
J2	2527317.034	601330.436	0.16
J3	2527316.892	601330.353	9.46
J4	2527311.597	601338.193	11.12
J5	2527302.427	601331.911	12.80
J6	2527292.871	601323.392	26.66
J7	2527307.517	601301.111	20.00
J8	2527292.866	601287.489	5.44
J9	2527295.601	601282.785	2.06
J10	2527293.841	601281.720	2.61
J11	2527292.373	601279.566	2.13
J12	2527291.385	601277.675	1.42
J13	2527291.939	601276.364	4.90
J14	2527295.370	601272.864	6.88
J15	2527299.338	601267.249	5.87
J16	2527302.368	601262.225	13.01
J17	2527307.369	601250.211	5.86
J18	2527309.972	601244.959	13.30
J19	2527315.050	601232.670	7.24
J20	2527318.591	601226.359	

界址点坐标表

点号	X	Y	边长
J20	2527318.591	601226.359	5.66
J21	2527322.066	601221.897	13.00
J22	2527328.678	601210.706	4.30
J23	2527330.063	601206.633	26.11
J24	2527353.497	601218.144	4.79
J25	2527351.466	601222.486	27.84
J26	2527375.930	601235.773	75.53
J27	2527341.553	601303.028	11.42
J28	2527336.254	601313.150	8.02
J1	2527329.367	601309.041	

S=5588.95 平方米 合8.3834亩

云浮市弘浩测绘服务有限公司

云浮市弘浩测绘服务有限公司
出图专用章

资质等级	丁级	资质编号	4433164
日期		年 月 日	

2018年11月解析法测绘界址点

绘图日期：2018年11月2日

审核日期：2018年11月2日

1:600

不动产中心：

绘图者：李维灿

审核员：陈日光