



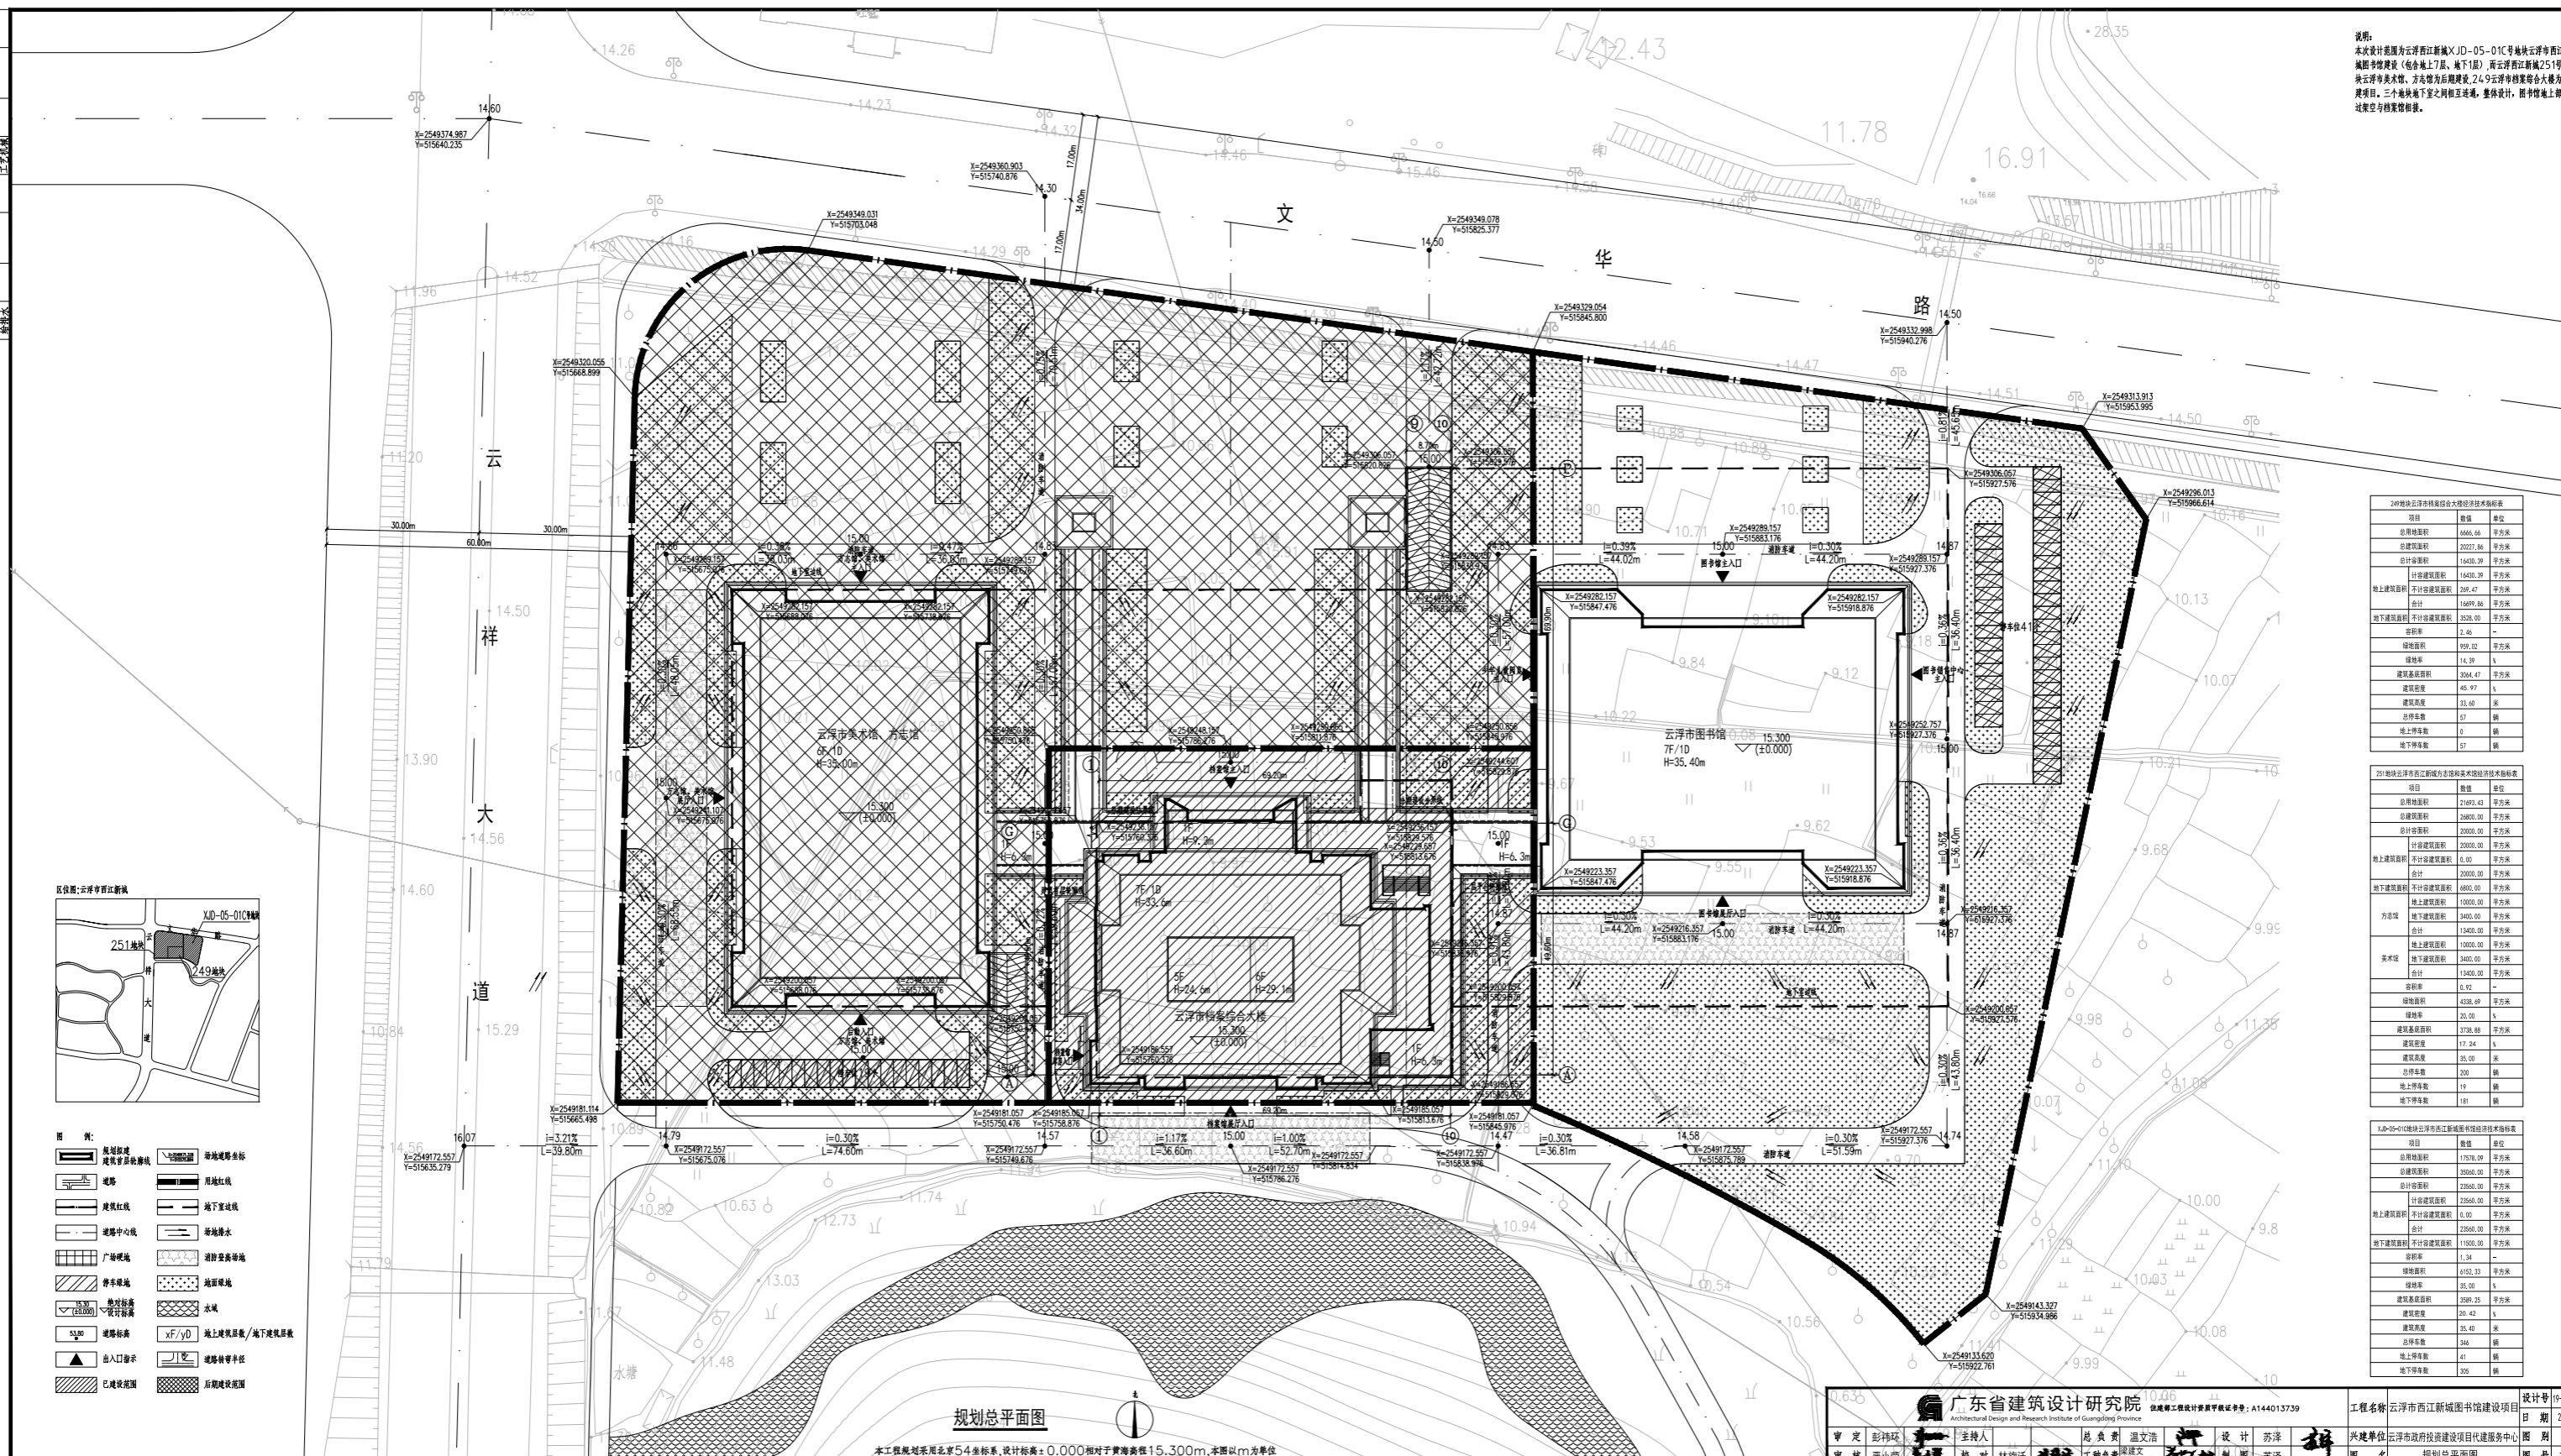

说明:






- 图例:
- 规划红线
 - 建筑红线
 - 道路中心线
 - 广场硬地
 - 停车场
 - 步行道
 - 出入口
 - 已建建筑
 - 绿地
 - 地下道
 - 排水
 - 绿化
 - 地上建筑层数/地下建筑层数
 - 道路转弯半径
 - 后期建设范围

规划总平面图

本工程规划采用北京54坐标系,设计标高±0.000相对于黄海高程15.300m,本图以m为单单位

广东省建筑设计研究院
 Architectural Design and Research Institute of Guangdong Province
